ALLWEDD

- Llwybr a Rennir Arfaethedig
- Llwybr i gerddwyr arfaethedig ar y droedffordd bresennol.
- Llwybr amgen i gerddwyr ar y droedffordd bresennol
- Llwybr a rennir presennol (NCN 885)
- Llwybr presennol i'w ddisodli (NCN 885)

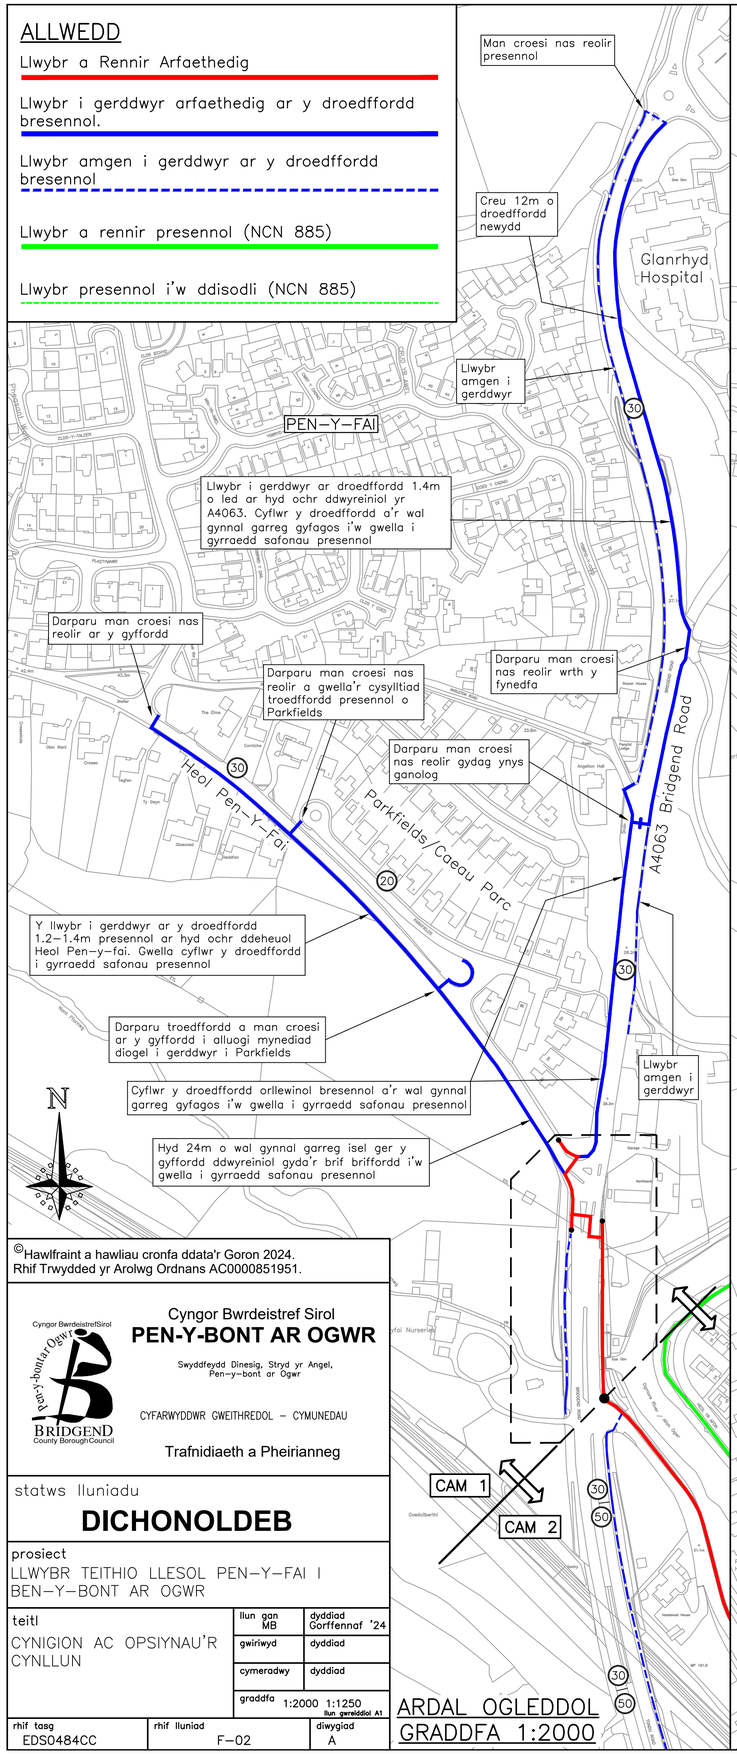

ARDAL OGLEDDOL
GRADDFA 1:2000

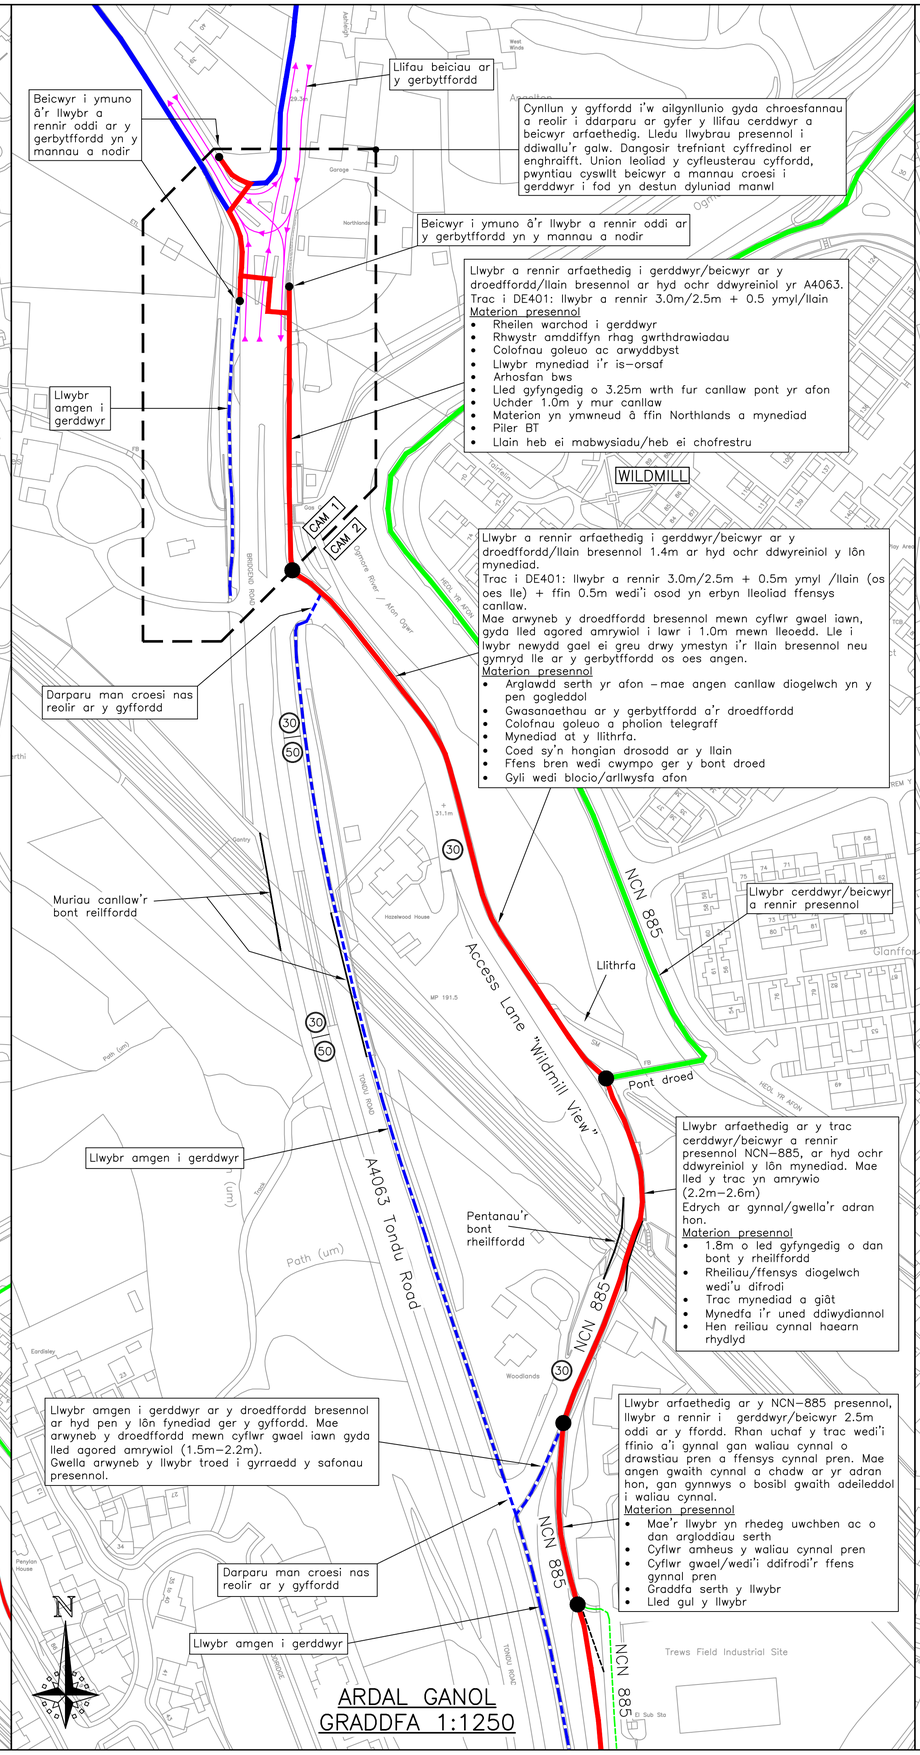

ARDAL GANOL
GRADDFA 1:1250

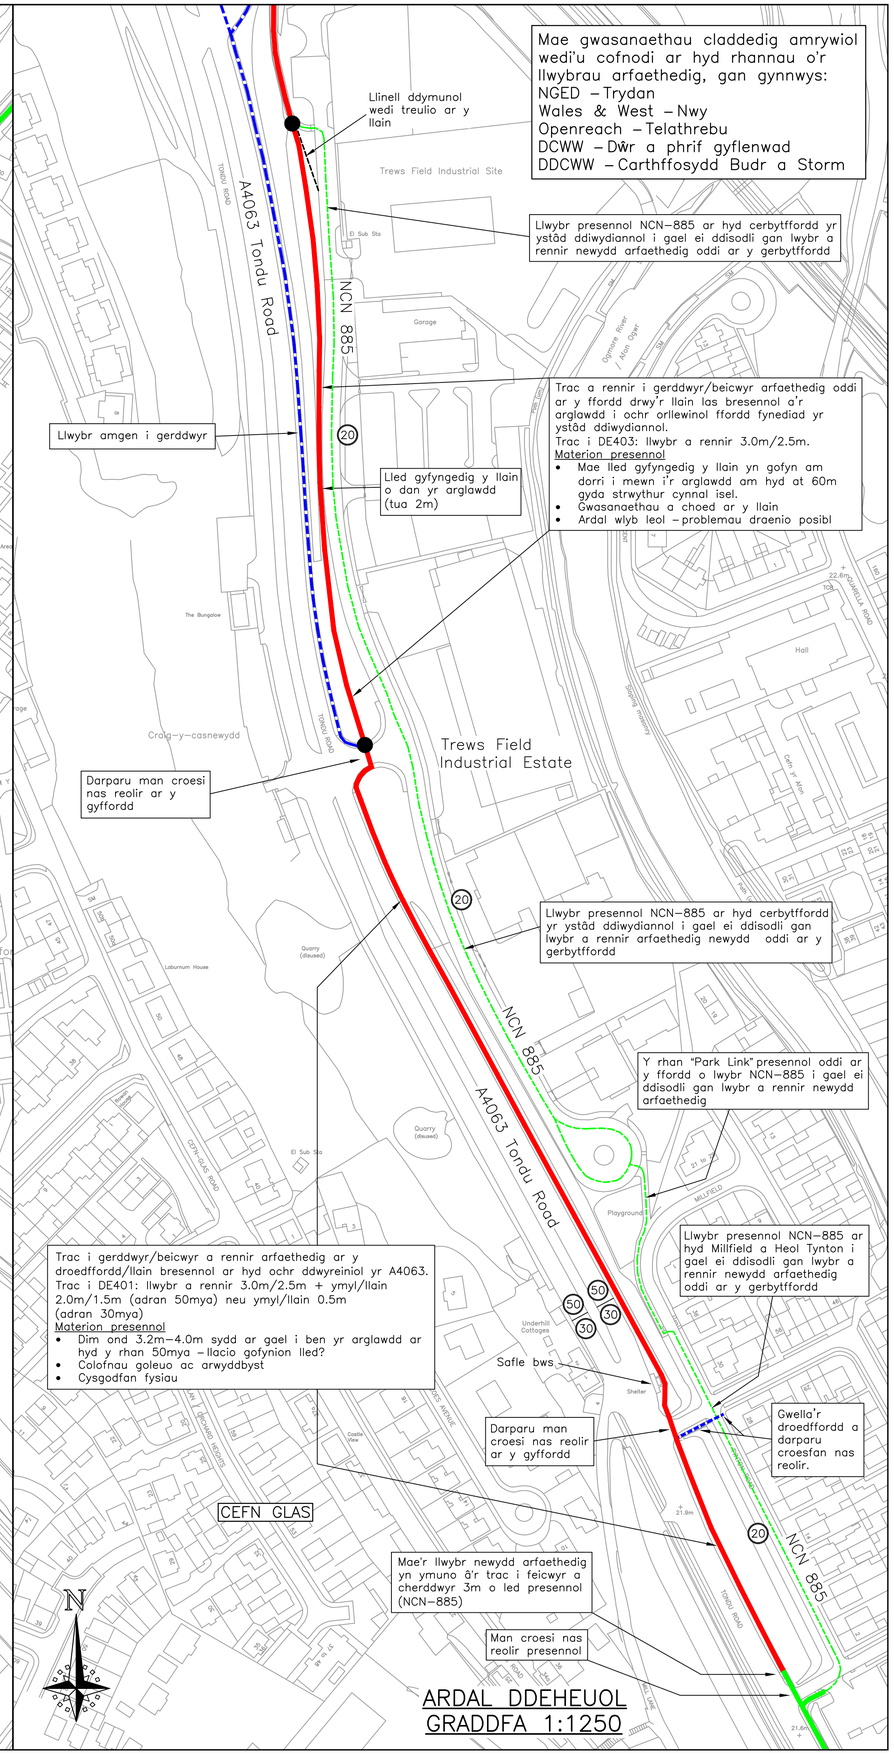

ARDAL DDEHEUOL
GRADDFA 1:1250

©Hawlfraint a hawliau cronfa ddata'r Goron 2024.
Rhif Trwydded yr Arolwg Ordnans AC0000851951.

Cyngor Bwrdeistref Sirol
PEN-Y-BONT AR OGWR

Swyddfeydd Dinesig, Stryd yr Angel, Pen-y-bont ar Ogwr

CYFARWYDDWR GWEITHREDOL – CYMUNEDAU

Trafnidiaeth a Pheirianneg

statws lluniadu

DICHONOLDEB

prosiect
LLWYBR TEITHIO LLESOL PEN-Y-FAI I BEN-Y-BONT AR OGWR

teitl
CYNIGION AC OPSIYNAU'R CYNLLUN

	llun gan MB	dyddiad Gorffennaf '24
	gwiriwyd	dyddiad
	cymeradwy	dyddiad
	graddfa 1:2000 1:1250 llun gwreiddiol A1	

rhif tasg	rhif lluniad	diwygiad
EDS0484CC	F–02	A