

**GORCHYMYN CYNGOR BWRDEISTREF SIROL PEN-Y-BONT AR OGWR
(GWAHARDD A CHYFYNGU AR FANNAU AROS A LLWYTHO A PHARCIO)
(CYDGRYNHOI) 2024 (DIWYGIAD RHIF xx) 202*-**

Mae Cyngor Bwrdeistref Sirol Pen-y-bont ar Ogwr (y cyfeirir ato o hyn ymlaen fel “y Cyngor”) drwy hyn yn gwneud y Gorchymyn a ganlyn drwy arfer ei bwerau o dan Adrannau (1), 2(1) i (2), 4,124(1) a Rhan IV Atodlen 9 Deddf Rheoleiddio Traffig Ffyrdd 1984 (Deddf 1984) fel y'i diwygiwyd, Deddf Rheoli Traffig 2004 a phob pŵer galluogi arall ac ar ôl ymgynghori â Phrif Swyddog yr Heddlu ac yn unol â Rhan III Atodlen 9 Deddf 1984:-

1. Mae GORCHYMYN CYNGOR BWRDEISTREF SIROL PEN-Y-BONT AR OGWR (GWAHARDD A CHYFYNGU AR FANNAU AROS A LLWYTHO A PHARCIO) (CYDGRYNHOI) 2024, fel y'i diwygiwyd, (“y Gorchymyn Cydgrynhoi”), drwy hyn yn cael ei ddiwygio ymhellach fel a ganlyn:-
 - 1.1. O'r dyddiad y daw'r gorchymyn hwn i rym, mae'r Cynlluniau Gorchymyn a nodir yng Ngholofn 1 yr Atodlen i'r Gorchymyn hwn yn cael eu dileu, a'r Cynlluniau Gorchymyn diwygiedig a nodir yng Ngholofn 2 yr Atodlen i'r Gorchymyn hwn yn cael eu mewnosod yn eu lle.
 - 1.2. O'r dyddiad y daw'r gorchymyn hwn i rym, mae'r Cynlluniau Gorchymyn a nodir yng Ngholofn 2 yr Atodlen i'r Gorchymyn hwn yn cael eu hymgorffori yn “y Cynlluniau” fel y'i diffinnir yn y Gorchymyn Cydgrynhoi ac sydd wedi'u cynnwys yn Atodlen 1 y Gorchymyn Cydgrynhoi
 - 1.3. Mae Atodlen 2 y Gorchymyn Cydgrynhoi yn cael ei ddiwygio fel a ganlyn:-
 - (i) drwy ddileu'r geiriad ‘**AN58**’ o dabl Mynegai y Cynllun Teitl a mewnosod ‘**AN58 Diw 1**’ yn lle'r geiriad hwnnw, a bydd Atodlen 2 o'r Gorchymyn Cydgrynhoi yn cael ei ddarllen a'i ddehongli yn unol â hynny o'r dyddiad y daw'r gorchymyn hwn i rym.
 - 1.4. Mae Atodlen 2 y Gorchymyn Cydgrynhoi yn cael ei ddiwygio fel a ganlyn:-
 - (i) drwy ddileu'r geiriad ‘**AN59**’ o dabl Mynegai y Cynllun Teitl a mewnosod ‘**AN59 Diw 1**’ yn lle'r geiriad hwnnw, a bydd Atodlen 2 o'r Gorchymyn Cydgrynhoi yn cael ei ddarllen a'i ddehongli yn unol â hynny o'r dyddiad y daw'r gorchymyn hwn i rym.
 - 1.5. Mae Atodlen 2 y Gorchymyn Cydgrynhoi yn cael ei ddiwygio fel a ganlyn:-
 - (i) drwy ddileu'r geiriad ‘**AO57**’ o dabl Mynegai y Cynllun Teitl a mewnosod ‘**AO57 Diw 1**’ yn lle'r geiriad hwnnw, a bydd Atodlen 2 o'r Gorchymyn Cydgrynhoi yn cael ei ddarllen a'i ddehongli yn unol â hynny o'r dyddiad y daw'r gorchymyn hwn i rym.

1.6. Mae Atodlen 2 y Gorchymyn Cydgrynhoi yn cael ei ddiwygio fel a ganlyn:-

- (i) drwy ddileu'r geiriad '**AO58**' o dabl Mynegai y Cynllun Teitl a mewnosod '**AO58 Diw 1**' yn lle'r geiriad hwnnw, a bydd Atodlen 2 o'r Gorchymyn Cydgrynhoi yn cael ei ddarllen a'i ddehongli yn unol â hynny o'r dyddiad y daw'r gorchymyn hwn i rym.

1.7. Mae Atodlen 2 y Gorchymyn Cydgrynhoi yn cael ei ddiwygio fel a ganlyn:-

- (i) drwy ddileu'r geiriad '**AO59**' o dabl Mynegai y Cynllun Teitl a mewnosod '**AO59 Diw 1**' yn lle'r geiriad hwnnw, a bydd Atodlen 2 o'r Gorchymyn Cydgrynhoi yn cael ei ddarllen a'i ddehongli yn unol â hynny o'r dyddiad y daw'r gorchymyn hwn i rym.

1.8. Mae Atodlen 2 y Gorchymyn Cydgrynhoi yn cael ei ddiwygio fel a ganlyn:-

- (i) drwy ddileu'r geiriad '**AP58**' o dabl Mynegai y Cynllun Teitl a mewnosod '**AP58 Diw 1**' yn lle'r geiriad hwnnw, a bydd Atodlen 2 o'r Gorchymyn Cydgrynhoi yn cael ei ddarllen a'i ddehongli yn unol â hynny o'r dyddiad y daw'r gorchymyn hwn i rym.

2. I'r graddau y mae unrhyw ddarpariaeth yn y Gorchymyn hwn yn gwrthdaro a darpariaeth sydd wedi'i chynnwys mewn Gorchymyn a wneir neu sy'n cael effaith fel pe baent wedi'i gwneud o dan y Ddeddf ac sy'n bodoli ar yr adeg pan ddaw'r Gorchymyn hwn i rym ac sy'n gosod cyfyngiad ar gerbydau ar hyd ffyrdd ac ochrau ffyrdd a amlinellir ar y Cynlluniau Gorchymyn a nodir yn Atodlen y Gorchymyn hwn y bydd darpariaeth o'r Gorchymyn hwn yn parhau.

3. Bydd y cyfyngiadau, gwaharddiadau a gofynion a orfodir gan y Gorchymyn hwn yn ychwanegol at, a heb randdirymu, unrhyw gyfyngiad neu ofynion a osodir gan unrhyw reoliad a wnaed neu sydd ag effaith fel pe bai wedi'i wneud dan y Ddeddf neu gan neu dan unrhyw ddeddfiad arall.

4. Bydd unrhyw gyfeiriad yn y Gorchymyn hwn at unrhyw ddeddfiad yn cael ei ddehongli fel cyfeiriad at y deddfiad hwnnw fel y'i diwygiwyd, ei gymhwyso, ei gydgrynhoi, ei ailddeddfu gan unrhyw ddeddfiad dilynol neu fel pe bai'n cael effaith yn rhinwedd unrhyw ddeddfiad dilynol.

5. Bydd Deddf Dehongli 1978 yn berthnasol i'r Gorchymyn hwn fel y mae'n berthnasol i'r dehongliad o Ddeddf Seneddol.

6. Daw'r Gorchymyn hwn i rym ar 00/00/202- a'i enw yw **GORCHYMYN CYNGOR BWRDEISTREF SIROL PEN-Y-BONT AR OGWR (GWAHARDD A CHYFYNGU AR FANNAU AROS A LLWYTHO A PHARCIO) (CYDGRYNHOI) 2024 (DIWYGIAD RHIF xx) 202-**.

Dyddiad: 00/00/202-

Rhoddwyd **SÊL CYFFREDIN**)
CYNGOR BWRDEISTREF SIROL)
PEN-Y-BONT AR OGWR)
yma ym mhresenoldeb:-)


Llofnodwr awdurdodedig:

ATODLEN

<u>Colofn Un</u>		<u>Colofn Dau</u>	
<u>Atodlen Map</u>	<u>Dyddiad</u>	<u>Atodlen Map</u>	<u>Dyddiad</u>
1. AN58	29.11.2024	AN58 Diw 1	[**]
2. AN59	29.11.2024	AN59 Diw 1	[**]
3. AO57	29.11.2024	AO57 Diw 1	[**]
4. AO58	29.11.2024	AO58 Diw 1	[**]
5. AO59	29.11.2024	AO59 Diw 1	[**]
6. AP58	29.11.2024	AP58 Diw 1	[**]

** Mewnysod dyddiad gwneud y gorchymyn

Mae'r ddogfen hon ar gael yn Saesneg. / This document is available in English

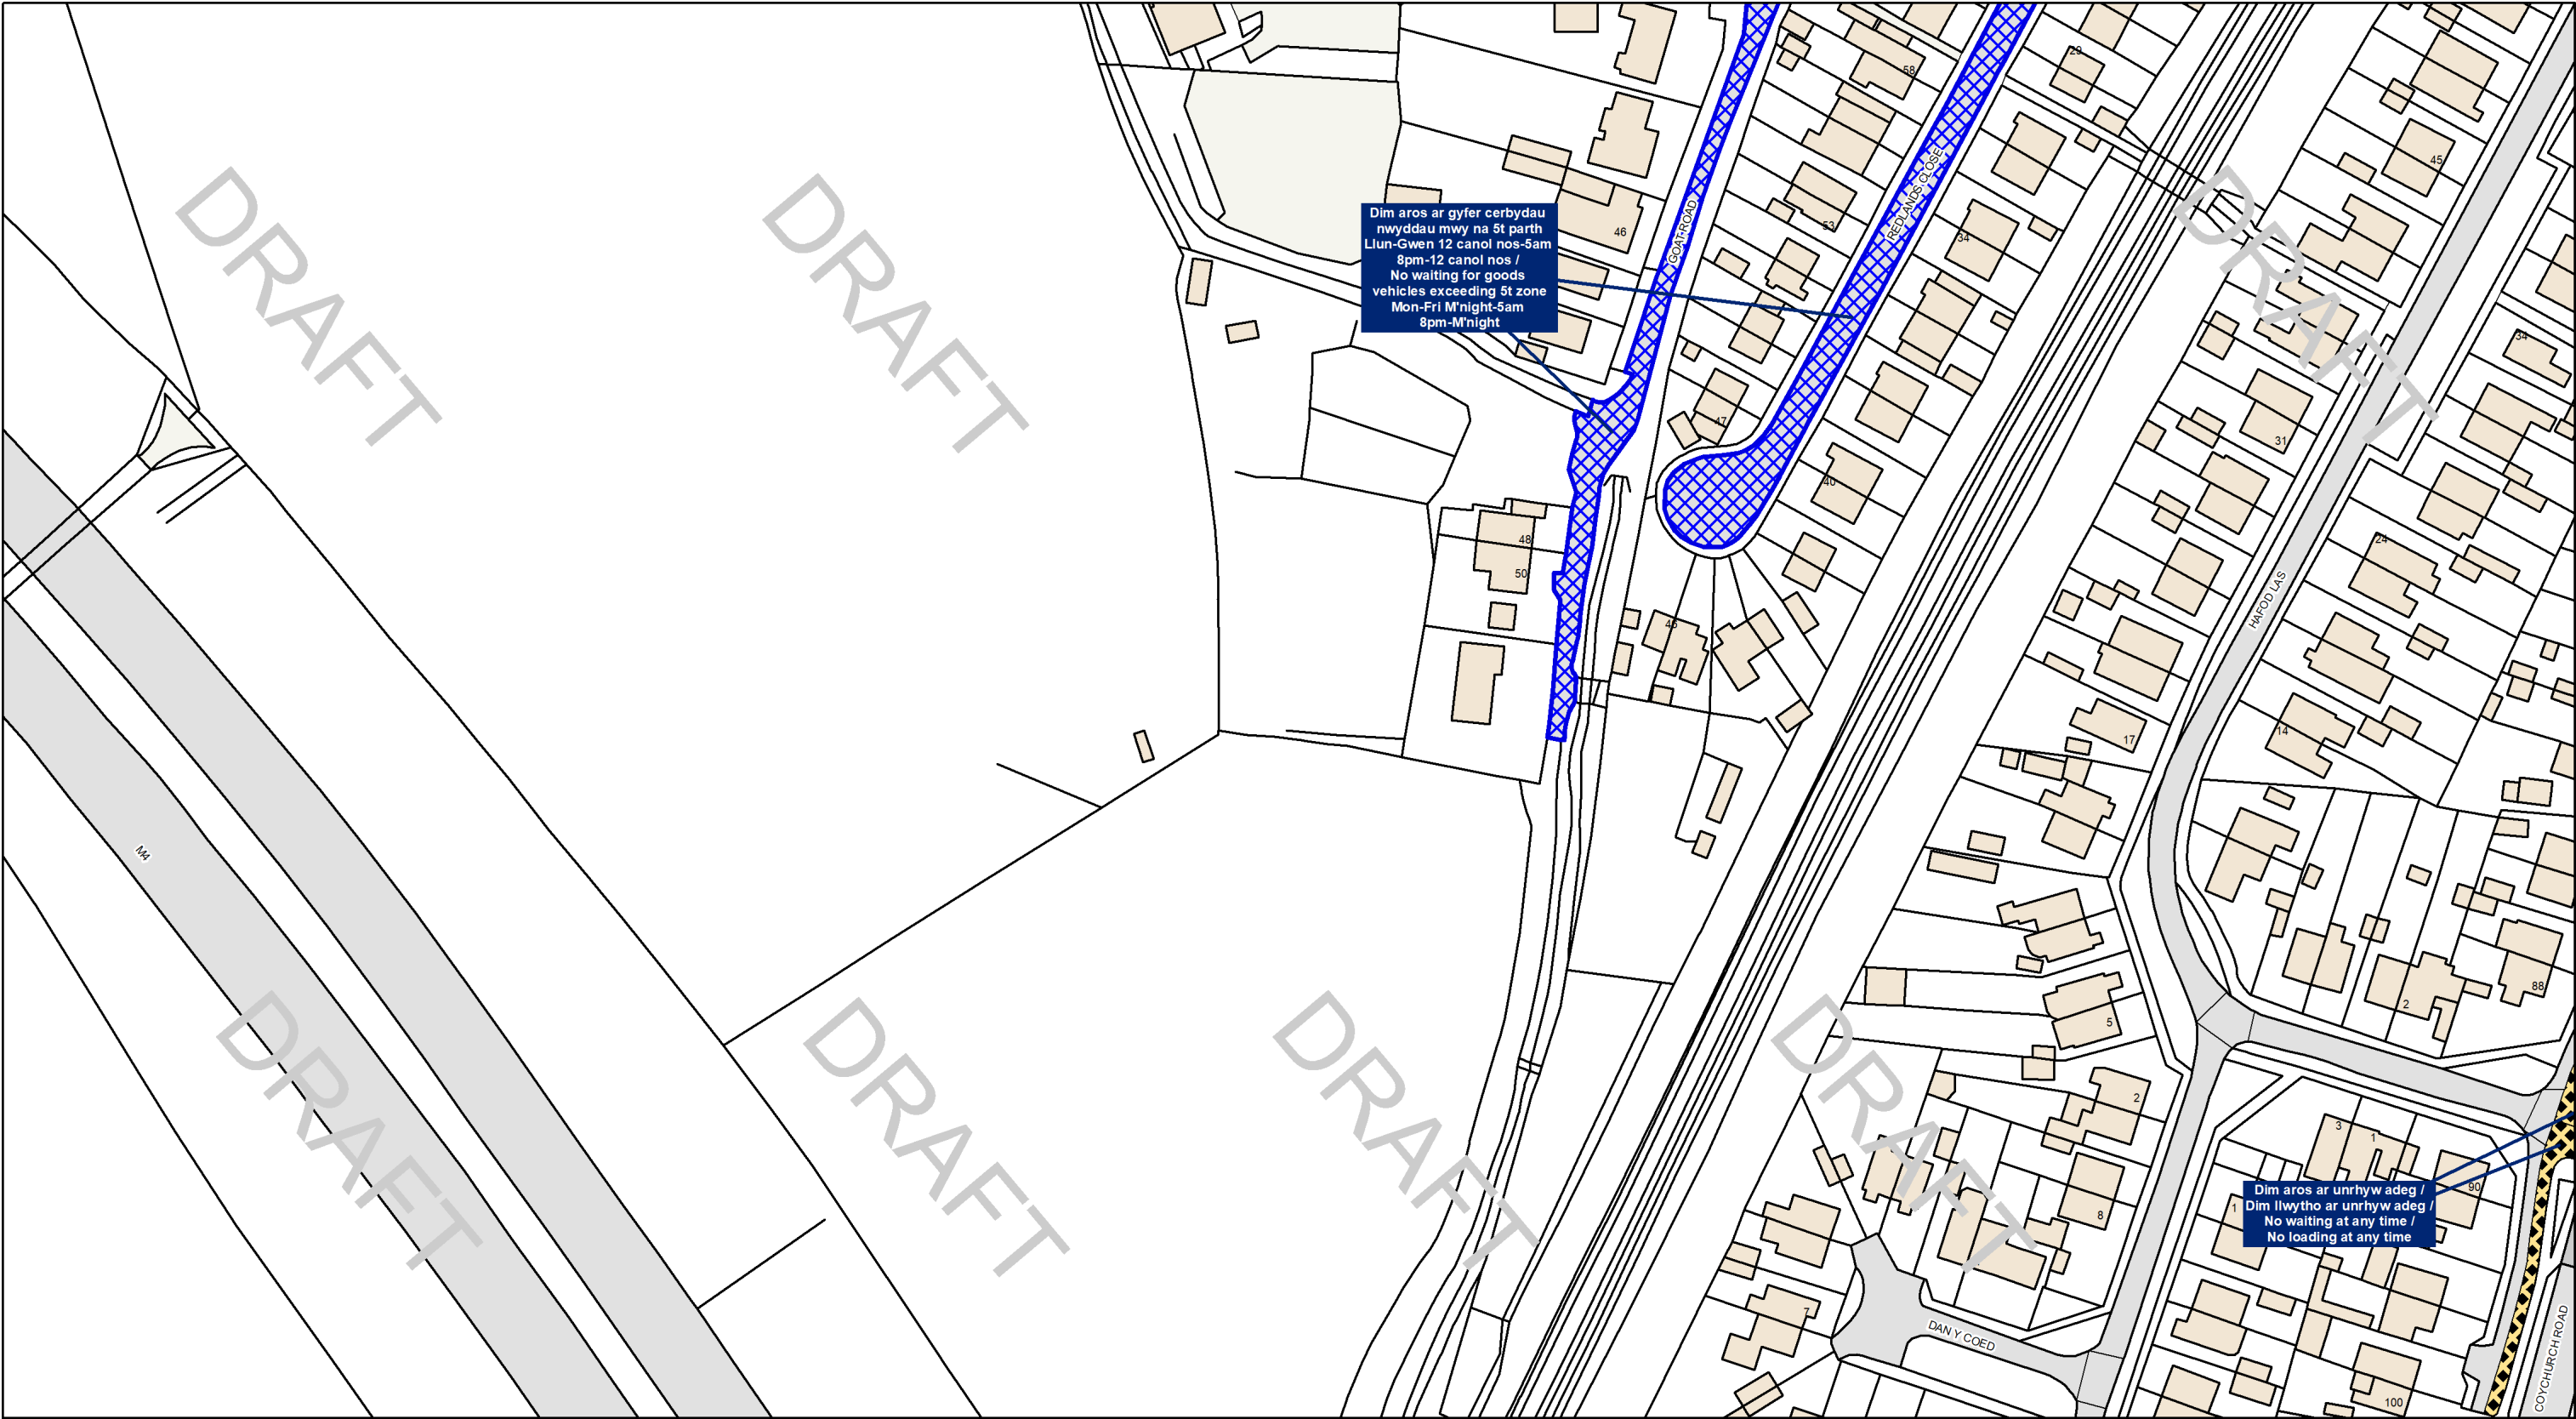



Pencoed TRO

©Hawlfraint a hawliau cronfa ddata'r Goron 2025. Rhif Trwydded yr Arolwg Ordnans AC0000851951
©Crown Copyright and database right 2025. Ordnance Survey AC0000851951

Allwedd Cyfyngu / Restriction Key			
 Dim Aros Unrhyw Bryd No Waiting At Any Time	 Dim Aros Unrhyw Bryd / Dim Llwytho Unrhyw Bryd No Waiting At Any Time / No Loading At Any Time	 Dim Aros Unrhyw Bryd / Dim Llwytho No Waiting At Any Time / No Loading	 Dim Aros No Waiting
 Dim Aros / Dim Llwytho No Waiting / No Loading	 Deiliaid Bathodyn Anabledd Yn Unig Disabled Badge Holders Only	 Baeau Tacsî Taxi Bays	 Llwytho Yn Unig Loading Only
 Deiliaid Trwydded Yn Unig Permit Holders Only	 Cyfyngiad Defnydd Ddeuol Dual Use Restriction	 Ysgol Cadw Clir School Keep Clear	 Clirffyrdd Clearways
 Aros Cyfyngedig Limited Waiting	 Cyfyngiad Amrywiol Miscellaneous Restriction	 Cyfyngiad Parthol Zonal Restriction	 Ffin BCBC BCBC Boundary

DYDDIAD DATE
TBC

GRADDFA SCALE
1:1,250

RHIF Y MAP MAP NUMBER
AN58 Rev 1







Pencoed TRO

©Hawlfraint a hawliau cronfa ddata'r Goron 2025. Rhif Trwydded yr Arolwg Ordnans AC0000851951
©Crown Copyright and database right 2025. Ordnance Survey AC0000851951

Allwedd Cyfyngu / Restriction Key			
 Dim Aros Unrhyw Bryd No Waiting At Any Time	 Dim Aros Unrhyw Bryd / Dim Llwytho Unrhyw Bryd No Waiting At Any Time / No Loading At Any Time	 Dim Aros Unrhyw Bryd / Dim Llwytho No Waiting At Any Time / No Loading	 Dim Aros No Waiting
 Dim Aros / Dim Llwytho No Waiting / No Loading	 Deiliaid Bathodyn Anabledd Yn Unig Disabled Badge Holders Only	 Baeau Tacsî Taxi Bays	 Llwytho Yn Unig Loading Only
 Deiliaid Trwydded Yn Unig Permit Holders Only	 Cyfyngiad Defnydd Ddeuol Dual Use Restriction	 Ysgol Cadw Clir School Keep Clear	 Clirffyrdd Clearways
 Aros Cyfyngedig Limited Waiting	 Cyfyngiad Amrywiol Miscellaneous Restriction	 Cyfyngiad Parthol Zonal Restriction	Arall / Other  Ffin BCBC BCBC Boundary

DYDDIAD
DATE
TBC


GRADDFA
SCALE
1:1,250

RHIF Y MAP
MAP NUMBER
AN59 Rev 1



Dim aros ar unrhyw adeg /
Dim llwytho ar unrhyw adeg /
No waiting at any time /
No loading at any time

Dim aros ar gyfer
cerbydau nwyddau mwy na
5t a byslau parth Llun-Gwen
12 canol nos-7am 8pm-12
canol nos Sad-Sul
Ar unrhyw adeg /
No waiting for goods vehicles
exceeding 5t and buses zone
Mon-Fri M'night-7am
8pm-M'night Sat-Sun
At any time

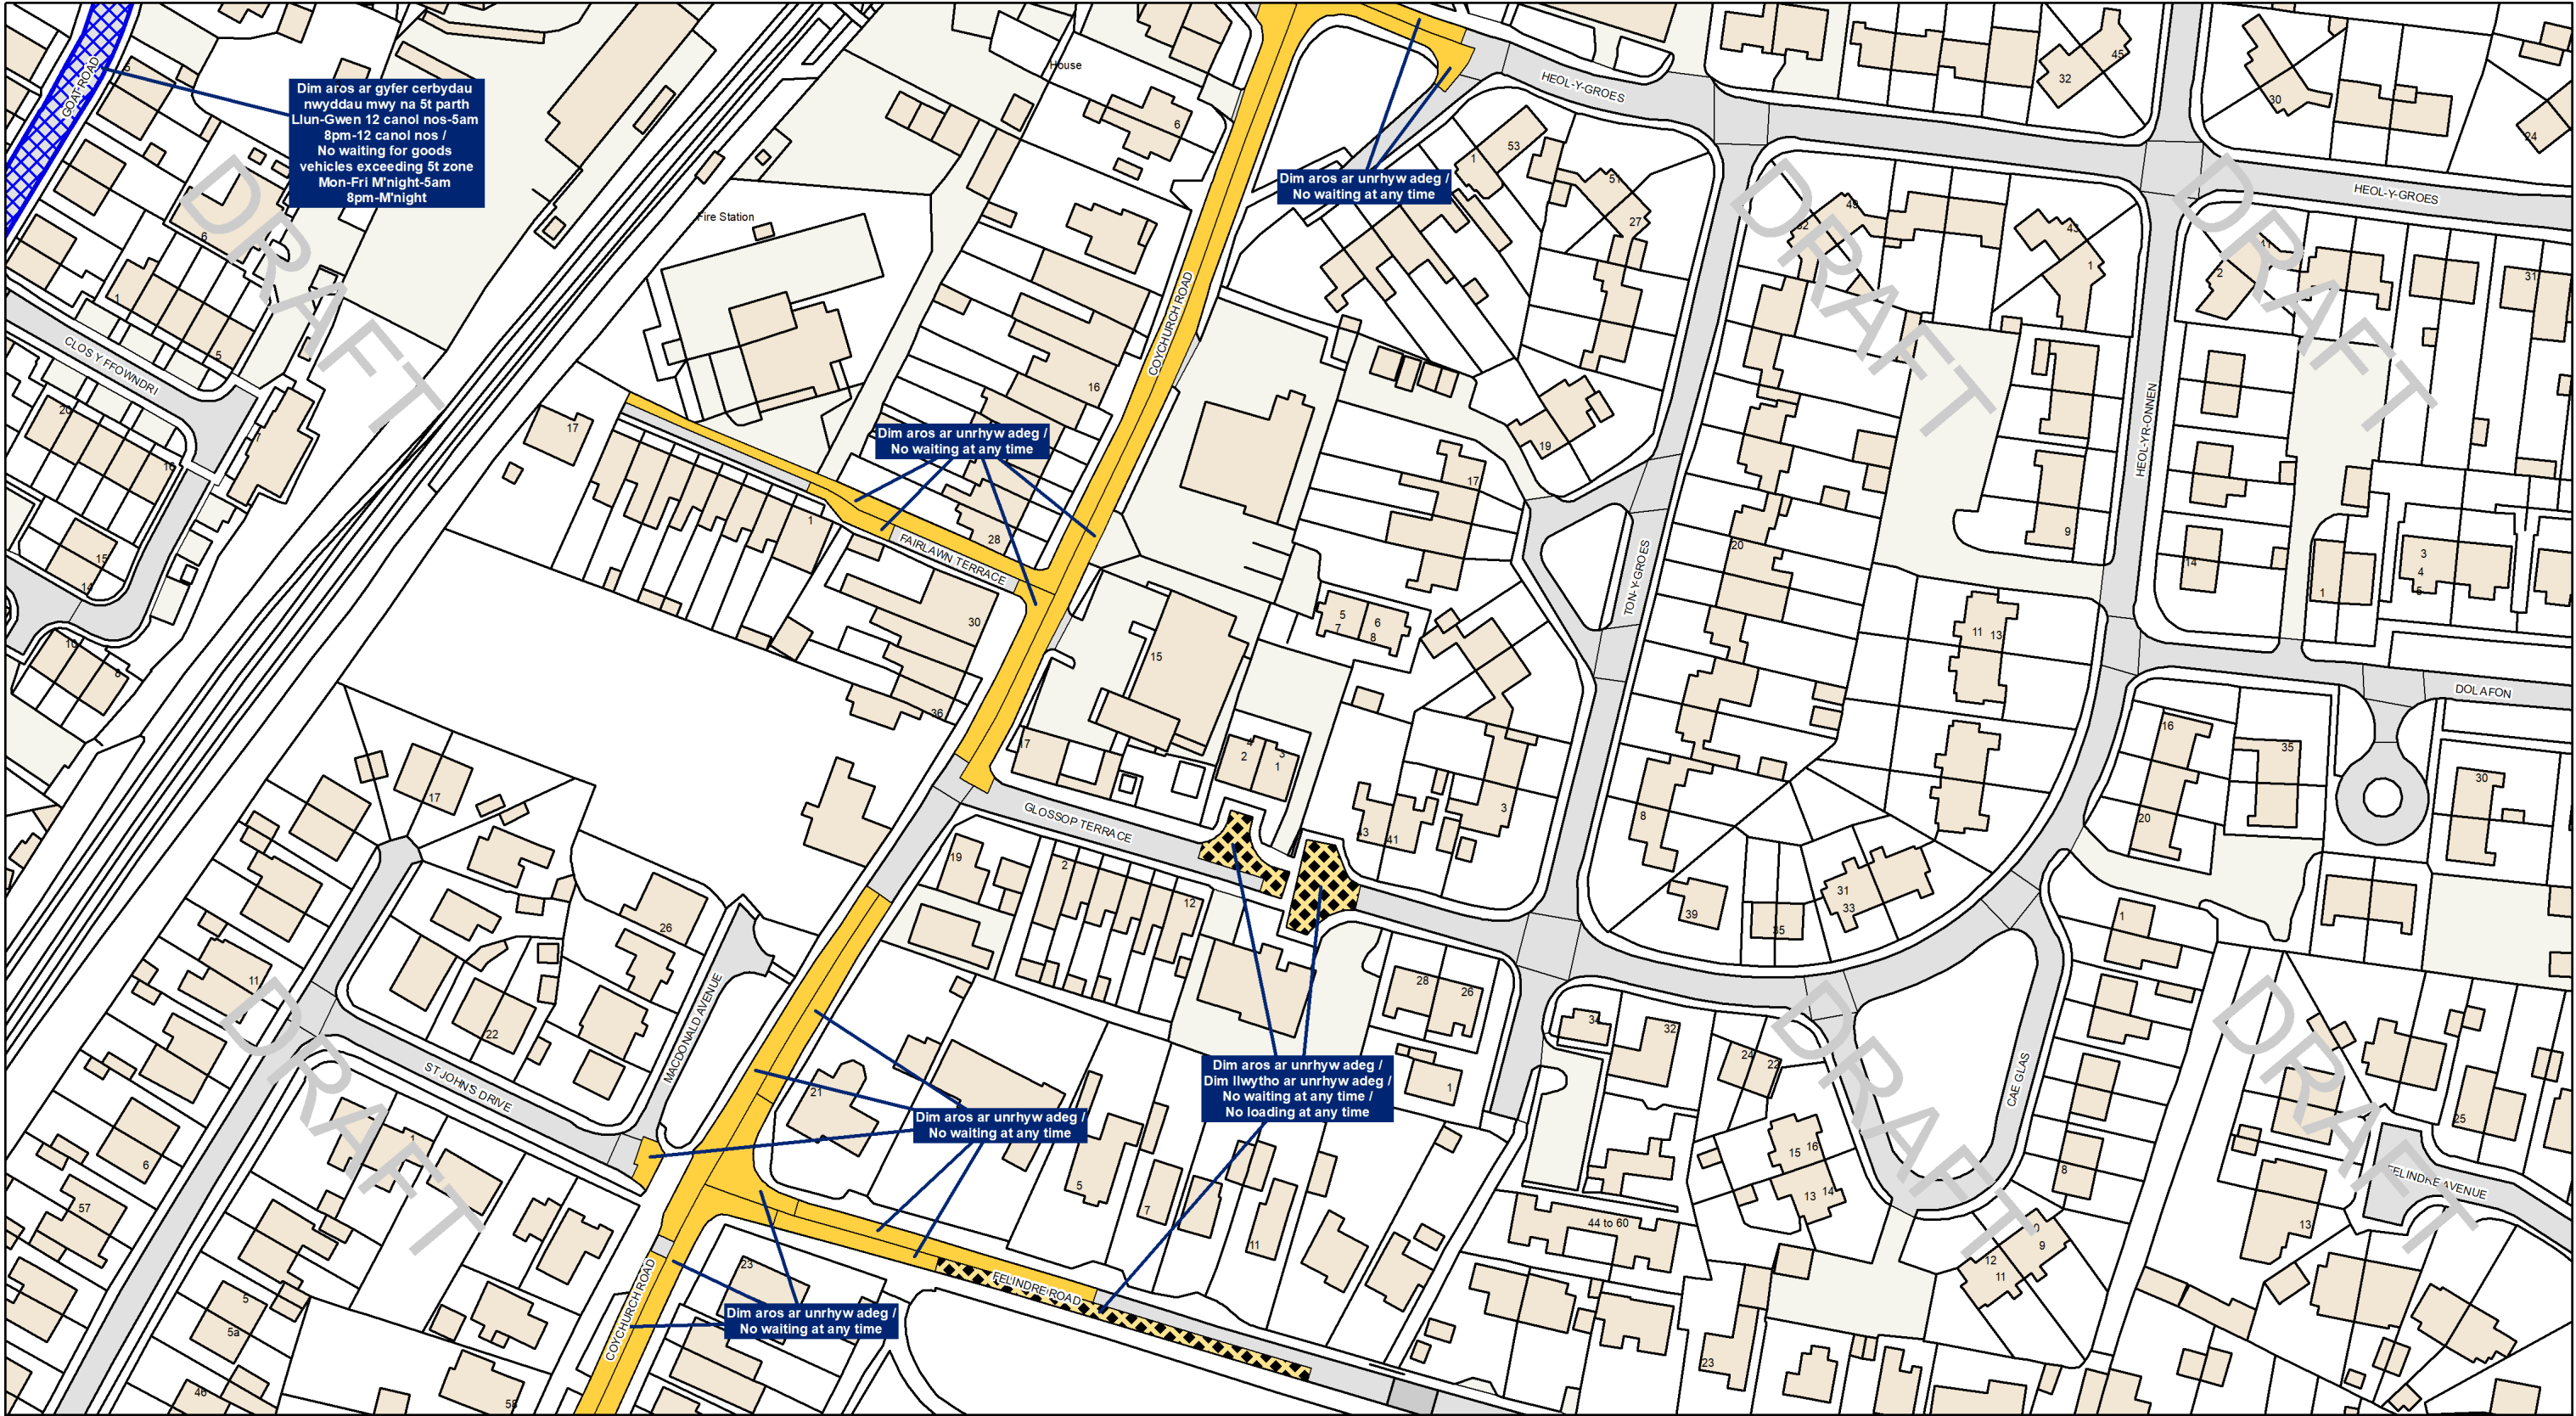



Pencoed TRO

©Hawlfraint a hawliau cronfa ddata'r Goron 2025. Rhif Trwydded yr Arolwg Ordnans AC0000851951
©Crown Copyright and database right 2025. Ordnance Survey AC0000851951


Allwedd Cyfyngu / Restriction Key			
 Dim Aros Unrhyw Bryd No Waiting At Any Time	 Dim Aros Unrhyw Bryd / Dim Llwytho Unrhyw Bryd No Waiting At Any Time / No Loading At Any Time	 Dim Aros Unrhyw Bryd / Dim Llwytho No Waiting At Any Time / No Loading	 Dim Aros No Waiting
 Dim Aros / Dim Llwytho No Waiting / No Loading	 Deiliaid Bathodyn Anabledd Yn Unig Disabled Badge Holders Only	 Baeau Tacsï Taxi Bays	 Llwytho Yn Unig Loading Only
 Deiliaid Trwydded Yn Unig Permit Holders Only	 Cyfyngiad Defnydd Ddeuol Dual Use Restriction	 Ysgol Cadw Clir School Keep Clear	 Clirffyrdd Clearways
 Aros Cyfyngedig Limited Waiting	 Cyfyngiad Amrywiol Miscellaneous Restriction	 Cyfyngiad Parthol Zonal Restriction	 Ffin BCBC BCBC Boundary

DYDDIAD
DATE
TBC

GRADDFA
SCALE
1:1,250

RHIF Y MAP
MAP NUMBER
A057 Rev 1



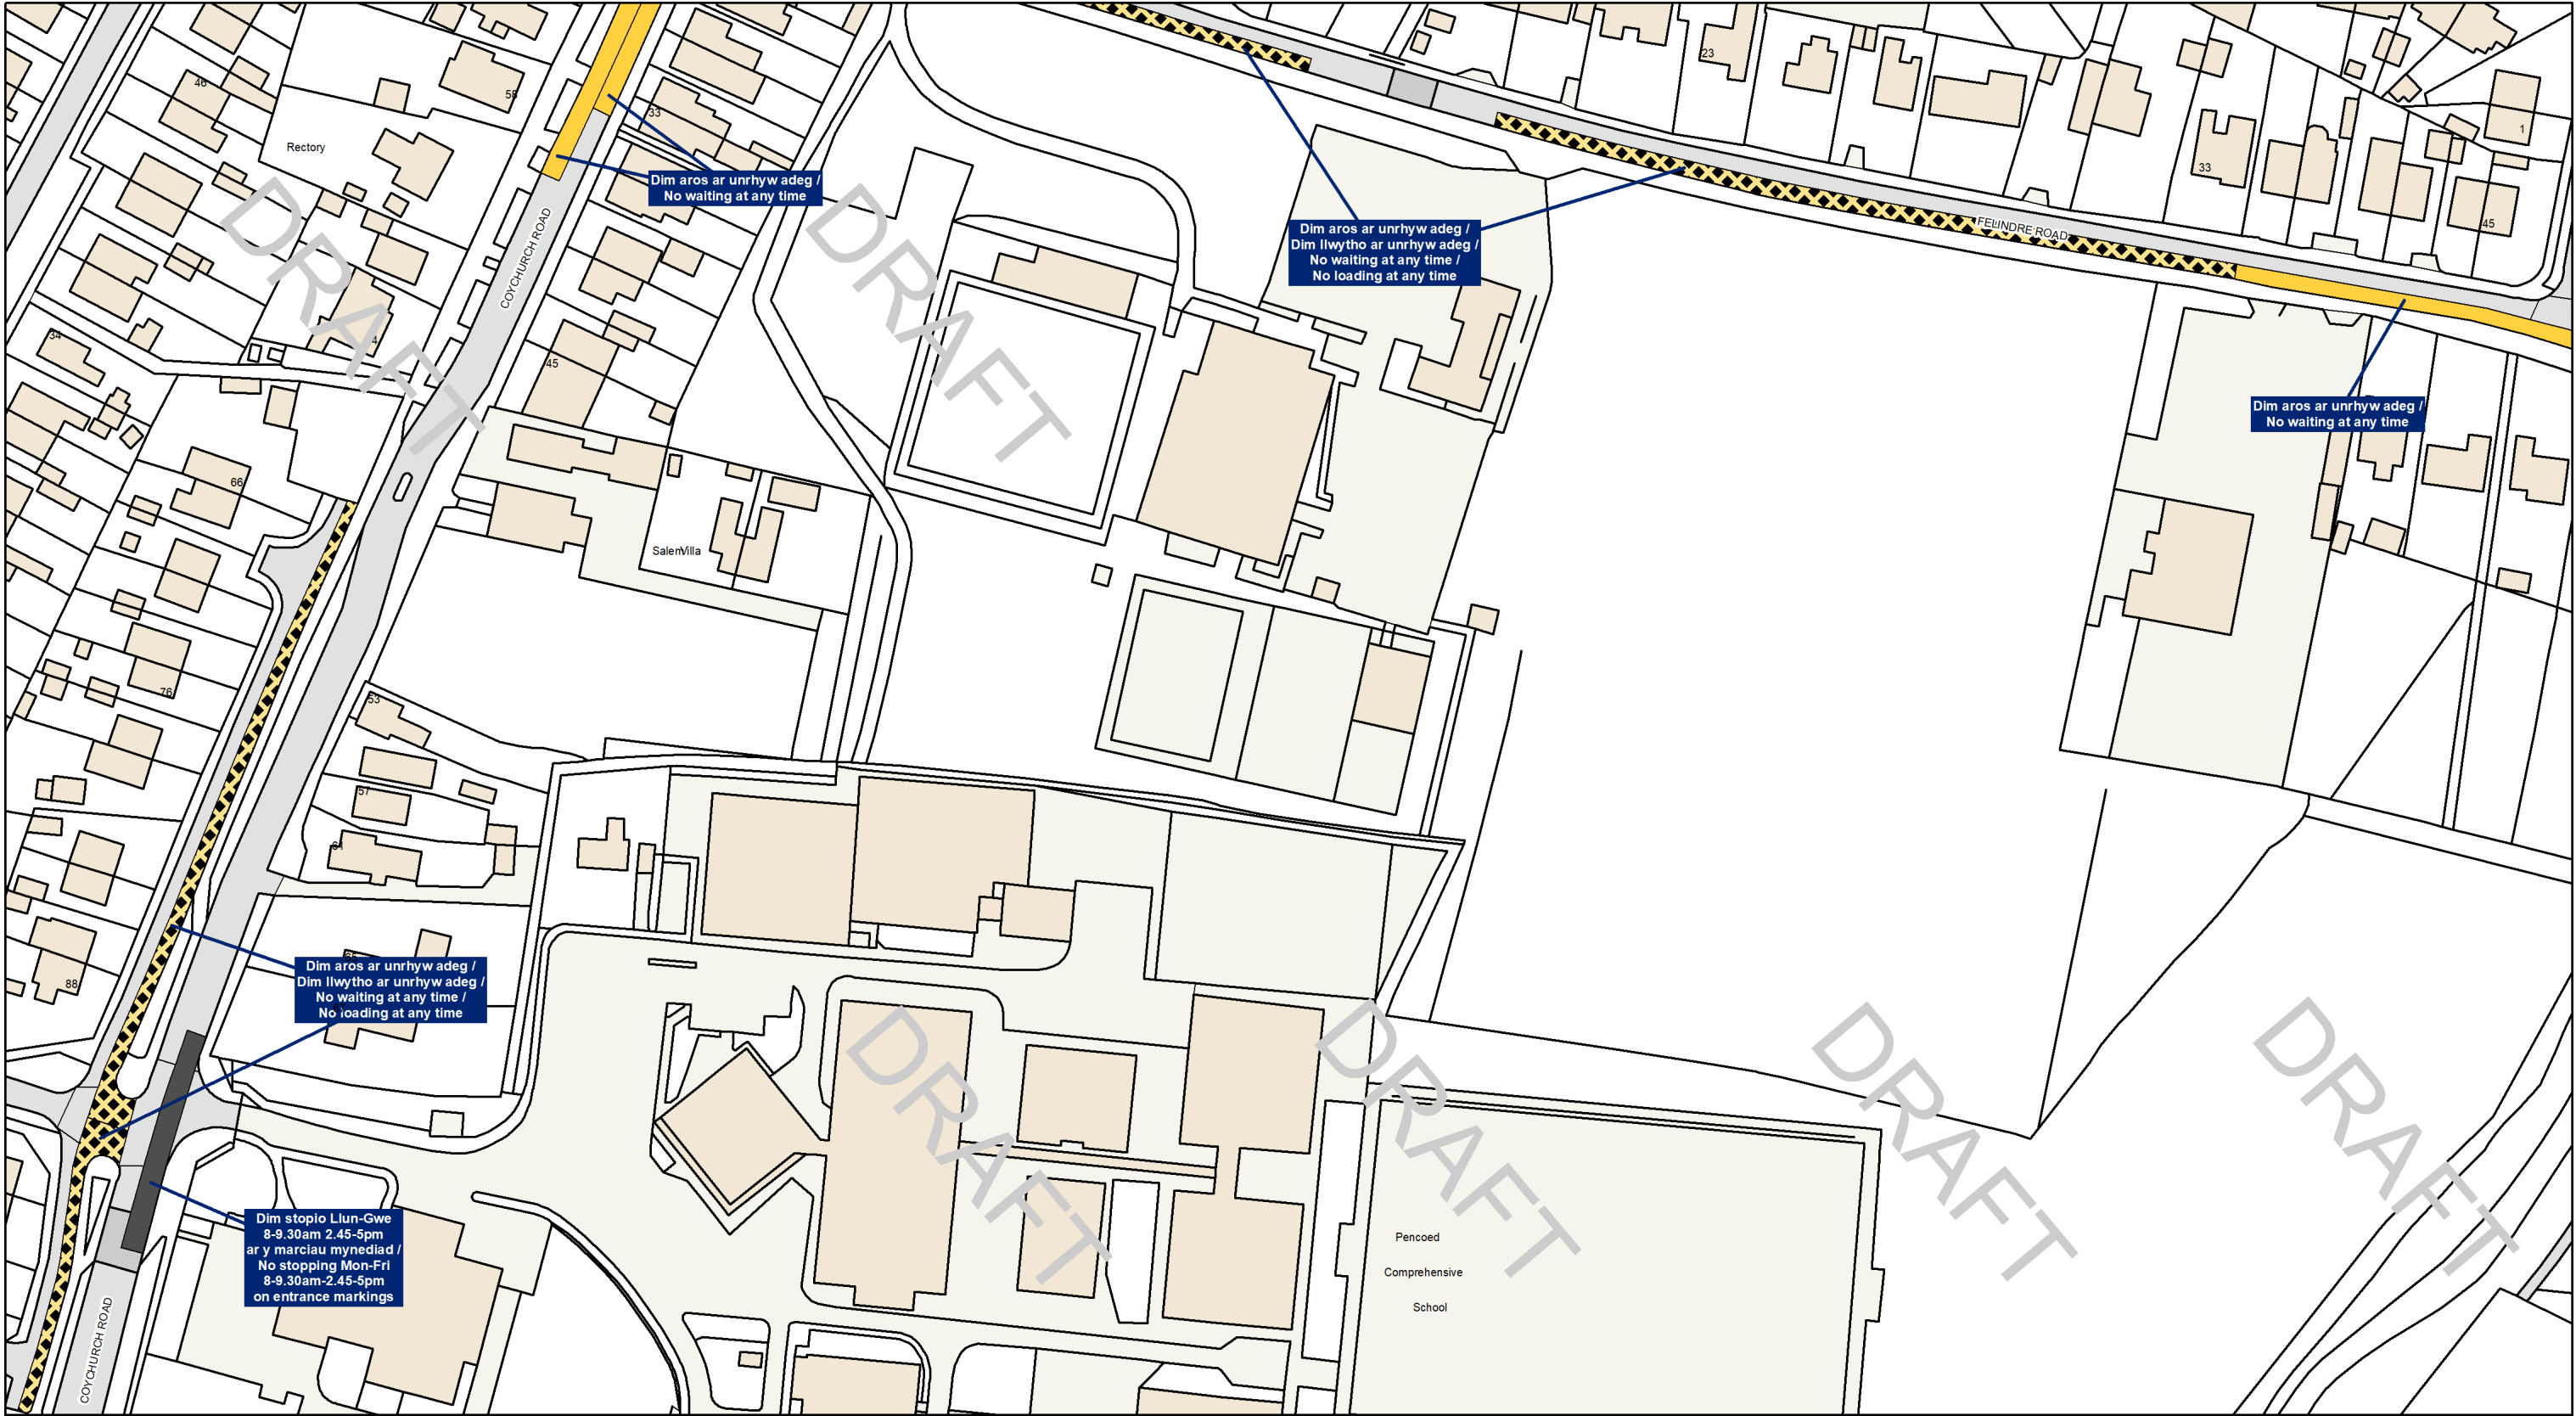



Pencoed TRO

©Hawlfraint a hawliau cronfa ddata'r Goron 2025. Rhif Trwydded yr Arolwg Ordnans AC0000851951
©Crown Copyright and database right 2025. Ordnance Survey AC0000851951


Allwedd Cyfyngu / Restriction Key			
 Dim Aros Unrhyw Bryd No Waiting At Any Time	 Dim Aros Unrhyw Bryd / Dim Llwytho Unrhyw Bryd No Waiting At Any Time / No Loading At Any Time	 Dim Aros Unrhyw Bryd / Dim Llwytho No Waiting At Any Time / No Loading	 Dim Aros No Waiting
 Dim Aros / Dim Llwytho No Waiting / No Loading	 Deiliaid Bathodyn Anabledd Yn Unig Disabled Badge Holders Only	 Baeau Tacsî Taxi Bays	 Llwytho Yn Unig Loading Only
 Deiliaid Trwydded Yn Unig Permit Holders Only	 Cyfyngiad Defnydd Ddeuol Dual Use Restriction	 Ysgol Cadw Clir School Keep Clear	 Clirffyrdd Clearways
 Aros Cyfyngedig Limited Waiting	 Cyfyngiad Amrywiol Miscellaneous Restriction	 Cyfyngiad Parthol Zonal Restriction	 Ffin BCBC BCBC Boundary

DYDDIAD DATE
TBC

GRADDFA SCALE
1:1,250

RHIF Y MAP MAP NUMBER
A058 Rev 1



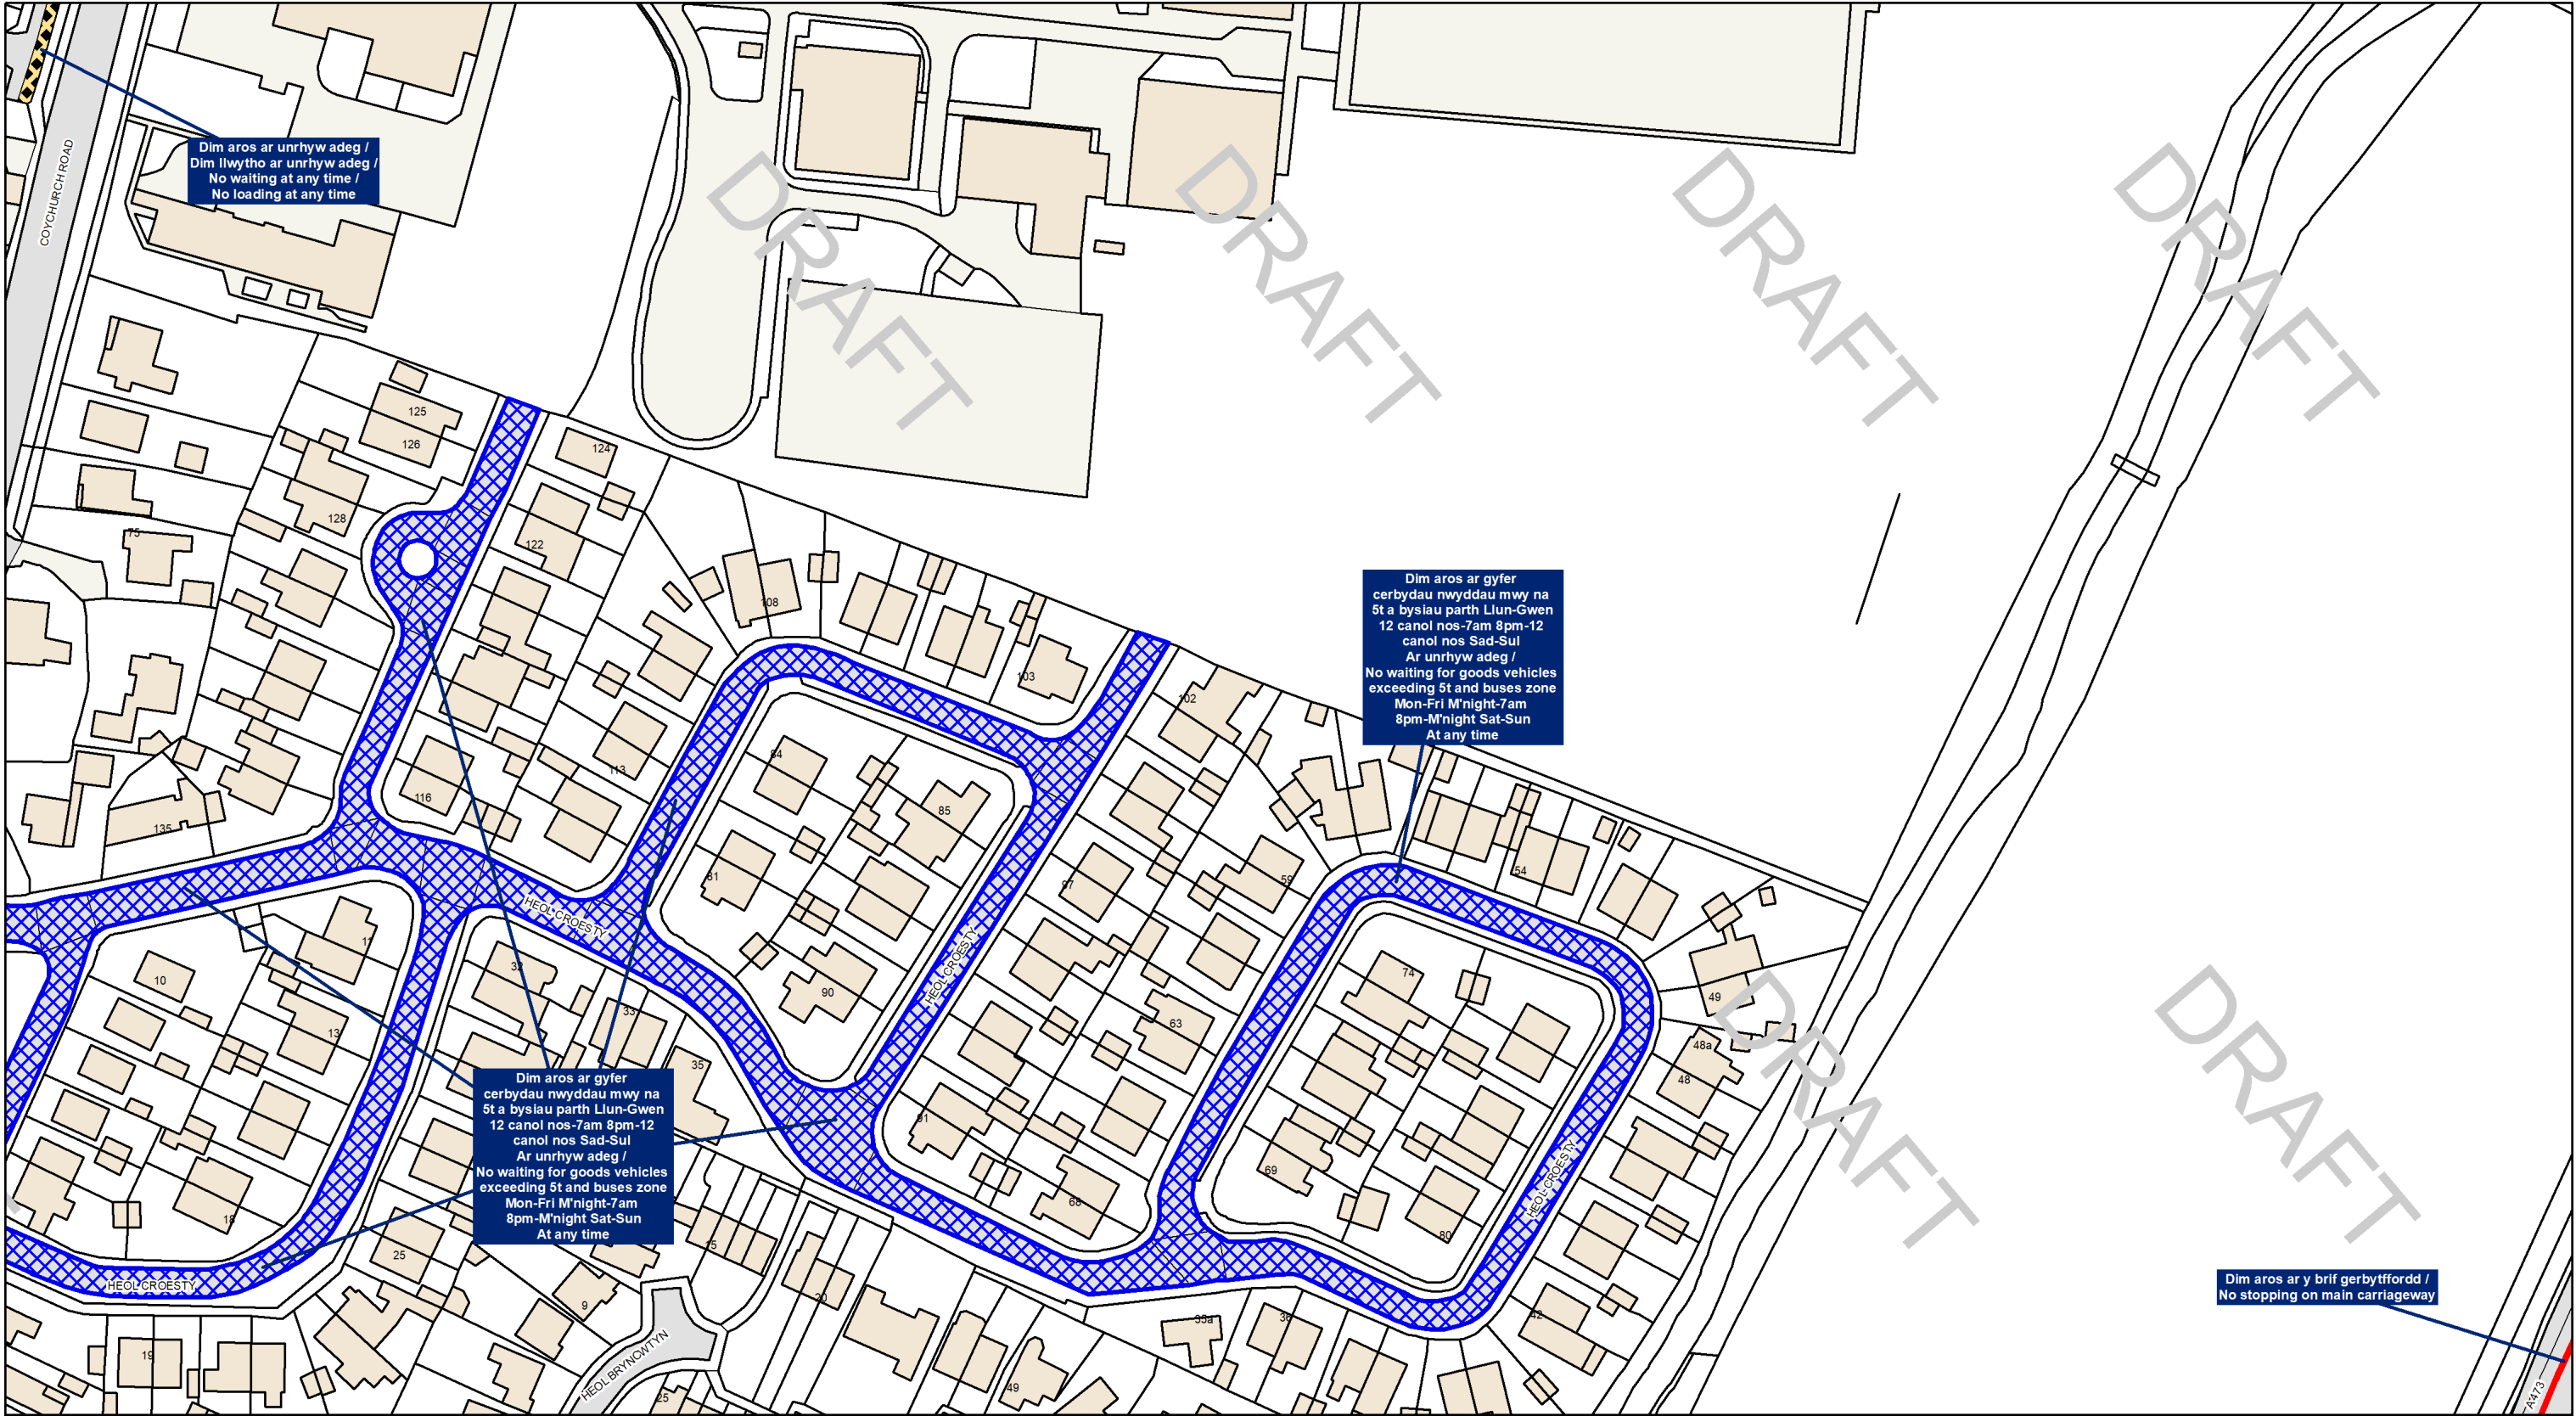

Dim aros ar unrhyw adeg /
Dim llwytho ar unrhyw adeg /
No waiting at any time /
No loading at any time

Dim aros ar gyfer
cerbydau nwyddau mwy na
5t a bysiau parth Llun-Gwen
12 canol nos-7am 8pm-12
canol nos Sad-Sul
Ar unrhyw adeg /
No waiting for goods vehicles
exceeding 5t and buses zone
Mon-Fri M'night-7am
8pm-M'night Sat-Sun
At any time

Dim aros ar gyfer
cerbydau nwyddau mwy na
5t a bysiau parth Llun-Gwen
12 canol nos-7am 8pm-12
canol nos Sad-Sul
Ar unrhyw adeg /
No waiting for goods vehicles
exceeding 5t and buses zone
Mon-Fri M'night-7am
8pm-M'night Sat-Sun
At any time

Dim aros ar y brif gerbyttfordd /
No stopping on main carriageway



Pencoed TRO

Allwedd Cyfyngu / Restriction Key

Dim Aros Unrhyw Bryd /
No Waiting At Any Time

Dim Aros / Dim Llwytho
No Waiting / No Loading

Deiliaid Trwydded Yn Unig
Permit Holders Only

Aros Cyfyngedig
Limited Waiting



Dim Aros Unrhyw Bryd /
Dim Llwytho Unrhyw Bryd
No Waiting At Any Time /
No Loading At Any Time



Deiliaid Bathodyn Anabledd Yn Unig
Disabled Badge Holders Only



Cyfyngiad Defnydd Ddeuol
Dual Use Restriction



Cyfyngiad Amrywiol
Miscellaneous Restriction



Dim Aros Unrhyw Bryd /
Dim Llwytho
No Waiting At Any Time /
No Loading



Baeau Tacsï
Taxi Bays



Ysgol Cadw Clir
School Keep Clear



Cyfyngiad Parthol
Zonal Restriction



Dim Aros
No Waiting



Llwytho Yn Unig
Loading Only



Clirffyrdd
Clearways




Ffin BCBC
BCBC Boundary

DYDDIAD
DATE
TBC

GRADDFA
SCALE
1:1,250

RHIF Y MAP
MAP NUMBER
A059 Rev 1



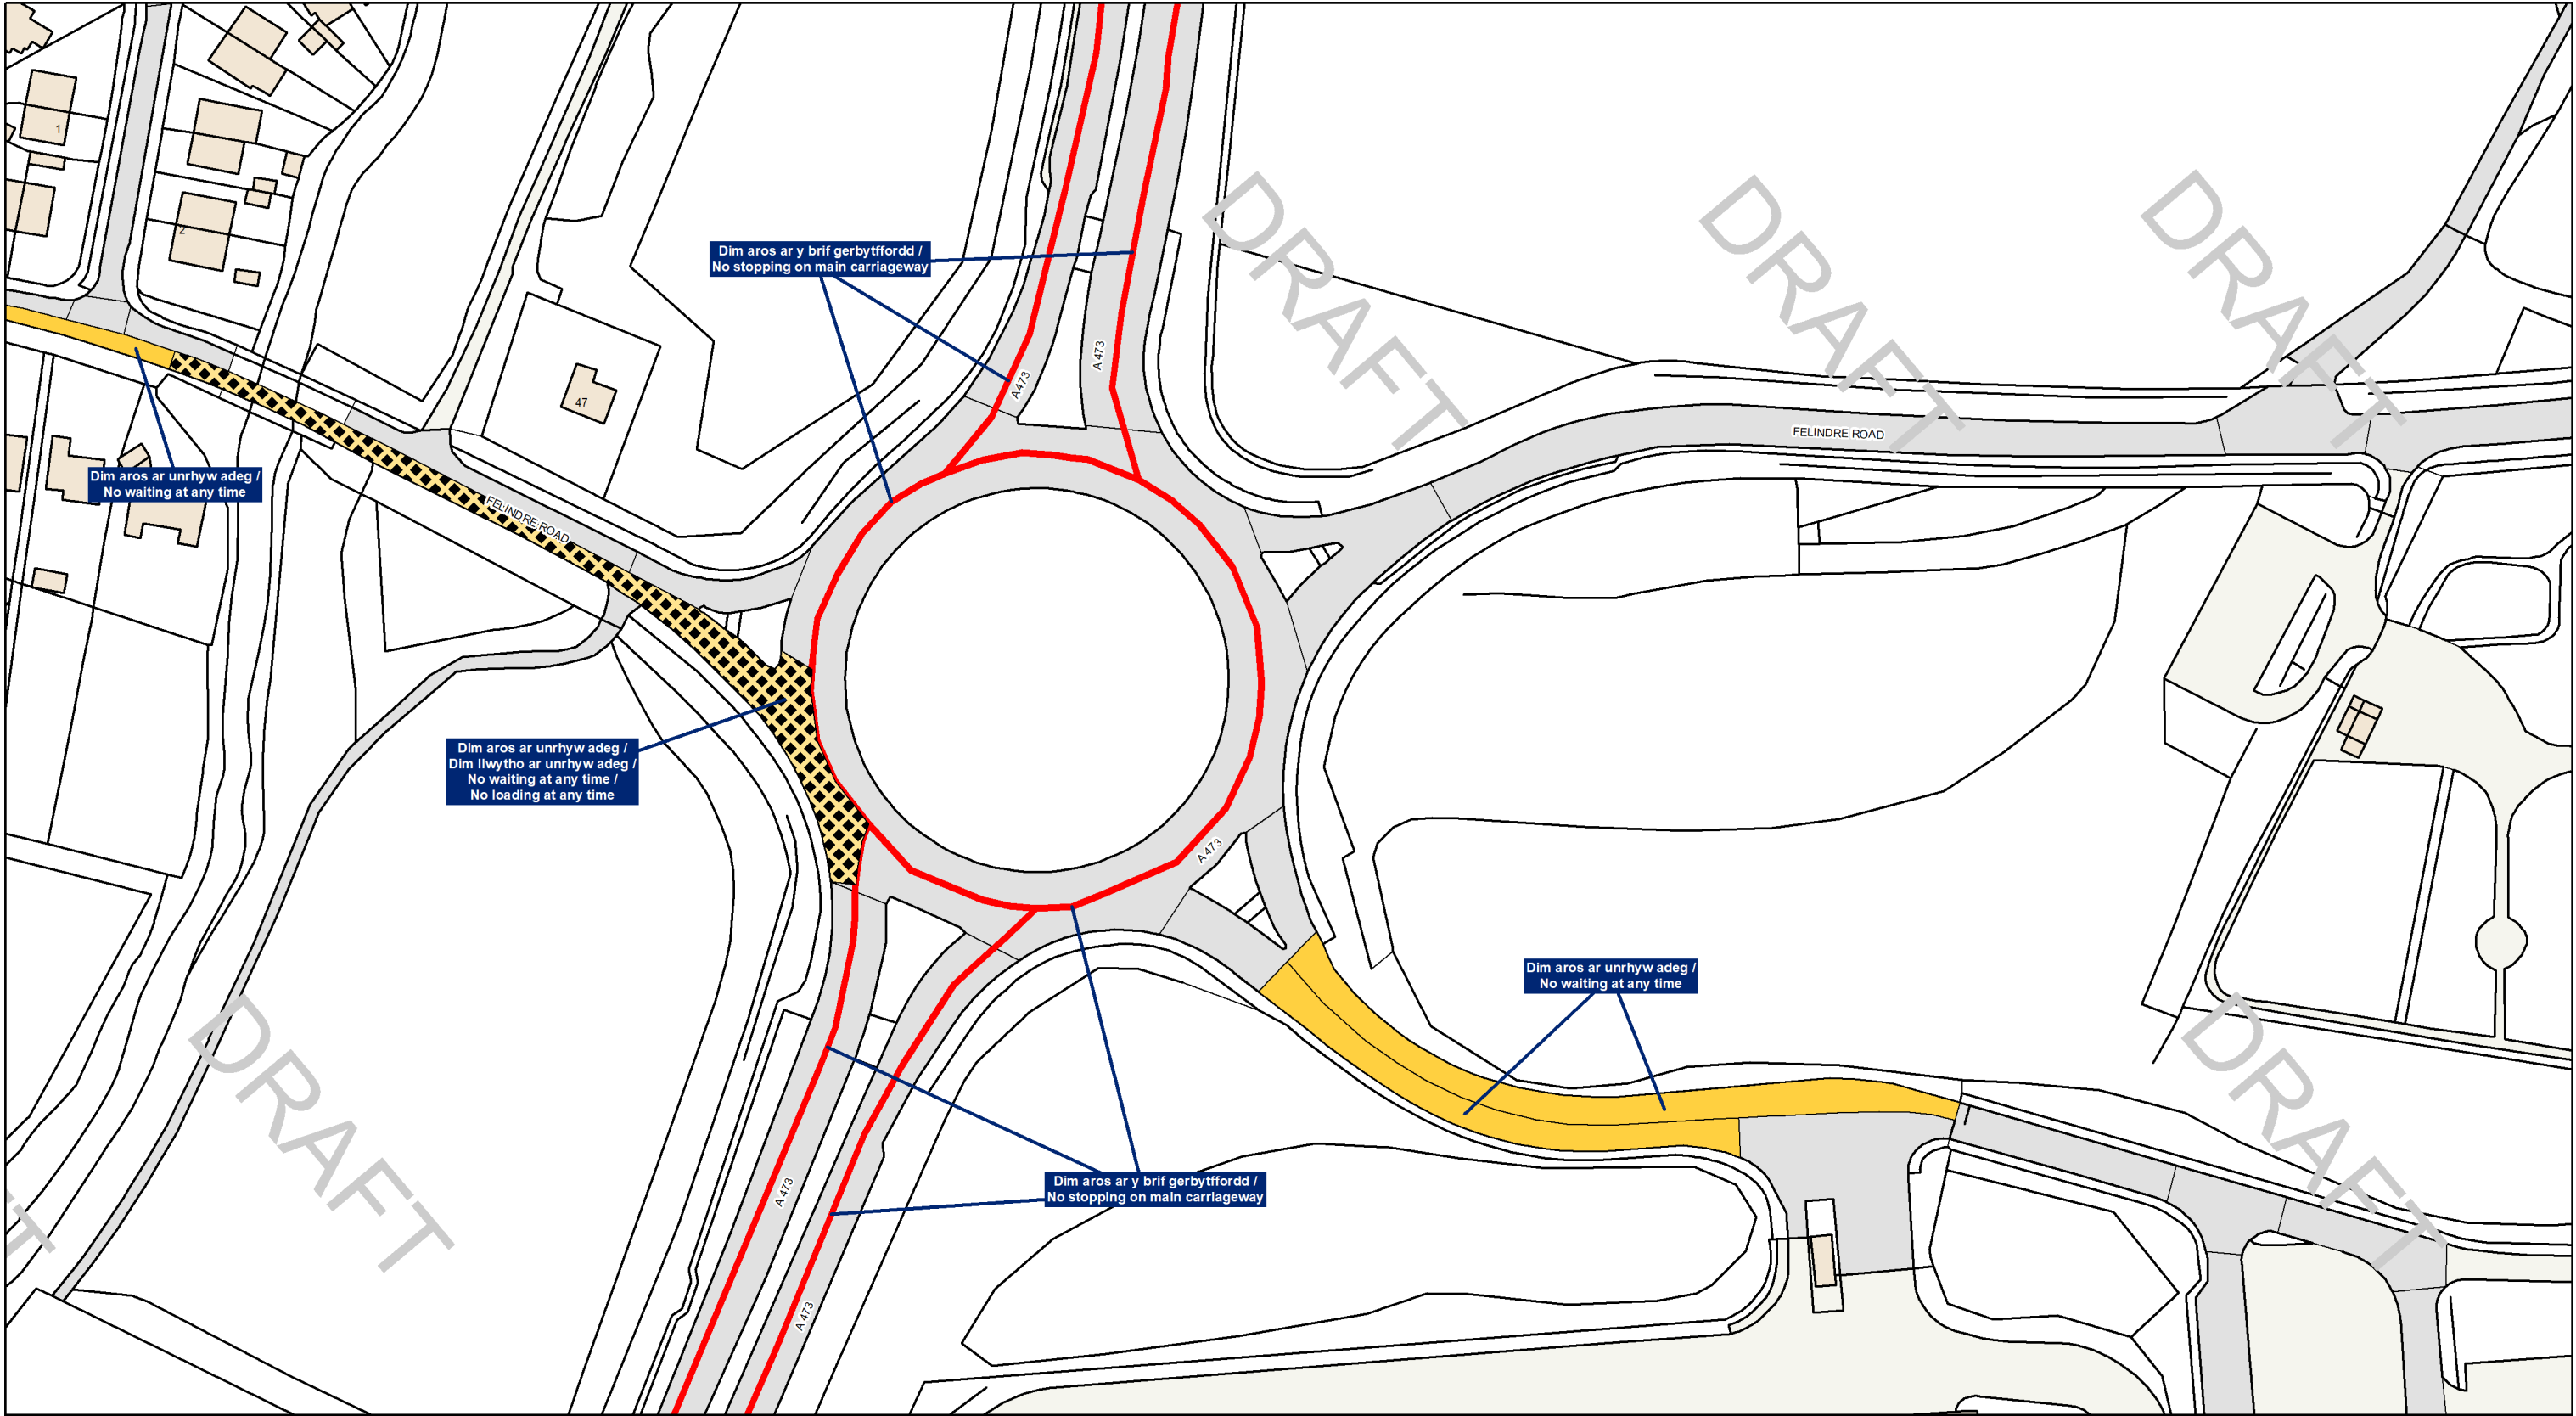



Pencoed TRO

©Hawlfraint a hawliau cronfa ddata'r Goron 2025. Rhif Trwydded yr Arolwg Ordnans AC0000851951
©Crown Copyright and database right 2025. Ordnance Survey AC0000851951

Allwedd Cyfyngu / Restriction Key			
 Dim Aros Unrhyw Bryd No Waiting At Any Time	 Dim Aros Unrhyw Bryd / Dim Llwytho Unrhyw Bryd No Waiting At Any Time / No Loading At Any Time	 Dim Aros Unrhyw Bryd / Dim Llwytho No Waiting At Any Time / No Loading	 Dim Aros No Waiting
 Dim Aros / Dim Llwytho No Waiting / No Loading	 Deiliaid Bathodyn Anabledd Yn Unig Disabled Badge Holders Only	 Baeau Tacsî Taxi Bays	 Llwytho Yn Unig Loading Only
 Deiliaid Trwydded Yn Unig Permit Holders Only	 Cyfyngiad Defnydd Ddeuol Dual Use Restriction	 Ysgol Cadw Clir School Keep Clear	 Clirffyrdd Clearways
 Aros Cyfyngedig Limited Waiting	 Cyfyngiad Amrywiol Miscellaneous Restriction	 Cyfyngiad Parthol Zonal Restriction	Arall / Other  Ffin BCBC BCBC Boundary

DYDDIAD
DATE
TBC

GRADDFA
SCALE
1:1,250

RHIF Y MAP
MAP NUMBER
AP58 Rev 1



DRAFT/DRAFT

TRA001-1542 O