

GORCHYMYN CYNGOR BWRDEISTREF SIROL PEN-Y-BONT AR OGWR
(GWAHARDD A CHYFYNGU AR FANNAU AROS A LLWYTHO A PHARCIO)
(CYDGRYNHOI) 2024
GORCHYMYN DIWYGIO RHIF 5 2026

GAN fod Cyngor Bwrdeistref Sirol Pen-y-bont ar Ogwr (y cyfeirir ato yma wedi hyn fel "y Cyngor") drwy hyn yn gwneud y Gorchymyn a ganlyn drwy arfer ei bwerau dan Adrannau (1), 2(1) i (2), 4, 32, 35, 124(1) a Rhan IV o Atodlen 9 i Ddeddf Rheoleiddio Traffig Ffyrdd 1984 (Deddf 1984), fel y'i diwygiwyd, Deddf Rheoli Traffig 2004 a phob pŵer galluogi arall ac ar ôl ymgynghori â Phrif Swyddog yr Heddlu ac yn unol â Rhan III o Atodlen 9 i Ddeddf 1984 i ddiwygio GORCHYMYN CYNGOR BWRDEISTREF SIROL PEN-Y-BONT AR OGWR (GWAHARDD A CHYFYNGU AR FANNAU AROS A LLWYTHO A PHARCIO) (CYDGRYNHOI) 2024, fel y'i diwygiwyd, ("y Gorchymyn Cydgrynhoi"), a'i effaith fydd:-

1. Dirymu'r Cynlluniau Gorchymyn a nodir yng Ngholofn 1 yr Atodlen i'r Gorchymyn hwn, a mewnosod y Cynlluniau Gorchymyn diwygiedig a nodir yng Ngholofn 2 yr Atodlen i'r Gorchymyn hwn yn eu lle.
2. O'r dyddiad y daw'r gorchymyn hwn i rym, mae'r Cynlluniau Gorchymyn a nodir yng Ngholofn 2 yr Atodlen i'r Gorchymyn hwn yn cael eu hymgorffori yn "y Cynlluniau" fel y'u diffinnir yn y Gorchymyn Cydgrynhoi ac sydd wedi'u cynnwys yn Atodlen 1 y Gorchymyn Cydgrynhoi
3. *Mae Atodlen 2 y Gorchymyn Cydgrynhoi yn cael ei ddiwygio fel a ganlyn:-*
 - (i) *drwy ddileu'r geiriad 'H69' o dabl Mynegai y Cynlluniau Teitl a mewnosod 'H69 Rev 1' yn lle'r geiriad hwnnw, a bydd Atodlen 2 o'r Gorchymyn Cydgrynhoi yn cael ei ddarllen a'i ddehongli yn unol â hynny o'r dyddiad y daw'r gorchymyn hwn i rym.*
 - (ii) *drwy ddileu'r geiriad 'H70' o dabl Mynegai y Cynlluniau Teitl a mewnosod 'H70 Rev 1' yn lle'r geiriad hwnnw, a bydd Atodlen 2 o'r Gorchymyn Cydgrynhoi yn cael ei ddarllen a'i ddehongli yn unol â hynny o'r dyddiad y daw'r gorchymyn hwn i rym.*
 - (iii) *drwy ddileu'r geiriad 'I70' o dabl Mynegai y Cynlluniau Teitl a mewnosod 'I70 Rev 1' yn lle'r geiriad hwnnw, a bydd Atodlen 2 o'r Gorchymyn Cydgrynhoi yn cael ei ddarllen a'i ddehongli yn unol â hynny o'r dyddiad y daw'r gorchymyn hwn i rym.*
 - (iv) *drwy ddileu'r geiriad 'I71' o dabl Mynegai y Cynlluniau Teitl a mewnosod 'I71 Rev 1' yn lle'r geiriad hwnnw, a bydd Atodlen 2 o'r Gorchymyn Cydgrynhoi yn cael ei ddarllen a'i ddehongli yn unol â hynny o'r dyddiad y daw'r gorchymyn hwn i rym.*
 - (v) *drwy ddileu'r geiriad 'I72' o dabl Mynegai y Cynlluniau Teitl a mewnosod 'I72 Rev 1' yn lle'r geiriad hwnnw, a bydd Atodlen 2 o'r Gorchymyn Cydgrynhoi yn cael ei ddarllen a'i ddehongli yn unol â hynny o'r dyddiad y daw'r gorchymyn hwn i rym.*
 - (vi) *drwy ddileu'r geiriad 'I73' o dabl Mynegai y Cynlluniau Teitl a mewnosod 'I73 Rev 1' yn lle'r geiriad hwnnw, a bydd Atodlen 2 o'r Gorchymyn Cydgrynhoi yn cael ei ddarllen a'i ddehongli yn unol â hynny o'r dyddiad y daw'r gorchymyn hwn i rym*

4. I'r graddau y mae unrhyw ddarpariaeth yn y Gorchymyn hwn yn gwrthdaro â darpariaeth sydd wedi'i chynnwys mewn Gorchymyn a wneir neu sy'n cael effaith fel pe baent wedi'i gwneud o dan y Ddeddf ac sy'n bodoli ar yr adeg pan ddaw'r Gorchymyn hwn i rym ac sy'n gosod cyfyngiad ar gerbydau ar hyd ffyrdd ac ochrau ffyrdd a amlinellir ar y Cynlluniau Gorchymyn a nodir yn Atodlen y Gorchymyn hwn bydd darpariaeth o'r Gorchymyn hwn yn parhau.
5. Bydd y cyfyngiadau, gwaharddiadau a gofynion a orfodir gan y Gorchymyn hwn yn ychwanegol at, a heb randdirymu, unrhyw gyfyngiad neu ofynion a osodir gan unrhyw reoliad a wnaed neu sydd ag effaith fel pe bai wedi'i wneud dan y Ddeddf neu gan neu dan unrhyw ddeddfiad arall.
6. Bydd unrhyw gyfeiriad yn y Gorchymyn hwn at unrhyw ddeddfiad yn cael ei ddehongli fel cyfeiriad at y deddfiad hwnnw fel y'i diwygiwyd, ei gymhwyso, ei gydgrynhoi, ei ailddeddfu gan unrhyw ddeddfiad dilynol neu fel pe bai'n cael effaith yn rhinwedd unrhyw ddeddfiad dilynol.
7. Bydd Deddf Dehongli 1978 yn berthnasol i'r Gorchymyn hwn fel y mae'n berthnasol i'r dehongliad o Ddeddf Seneddol.
8. Daw'r Gorchymyn hwn i rym ar 17/07/2026 a gellir ei ddyfynnu fel
GORCHYMYN CYNGOR BWRDEISTREF SIROL PEN-Y-BONT AR OGWR
(GWAHARDD A CHYFYNGU AR FANNAU AROS A LLWYTHO A
PHARCIO) (CYDGRYNHOI) 2024
GORCHYMYN DIWYGIO RHIF 5 2026

Dyddiedig: 01.07.2026

Cafodd **SÊL GYFFREDIN CYNGOR BWRDEISTREF SIROL)**
PEN-Y-BONT AR OGWR)
ei gosod ym mhresenoldeb:-)



Llofnodwr awdurdodedig:



ATODLEN

Colofn Un
Atodlen Map

Dyddiad

Colofn Dau
Atodlen Map

Dyddiad

1. H69	29.11.2024	H69 Rev 1	1.07.2026
2. H70	29.11.2024	H70 Rev 1	1.07.2026
3. I70	29.11.2024	I70 Rev 1	1.07.2026
4. I71	29.11.2024	I71 Rev 1	1.07.2026
5. I72	29.11.2024	I72 Rev1	1.07.2026
6. I73	29.11.2024	I73 Rev1	1.07.2026



Cyngor Bwrdeistref Sirol



GORCHYMYN CYNGOR BWRDEISTREF SIROL
PEN-Y-BONT AR OGWR
(GWAHARDD A CHYFYNGU AR FANNAU
AROS A LLWYTHO A PHARCIO),
(CYDGRYNHQI) 2024
GORCHYMYN DIWYGIO RHIF 5 2026

BRIDGEND COUNTY BOROUGH COUNCIL
(PROHIBITION AND RESTRICTION
OF WAITING AND LOADING
AND PARKING PLACES)
(CONSOLIDATION) ORDER 2024
AMENDMENT ORDER No. 5 2026

©Hawlfraint a hawliau cronfa ddata'r Goron 2026. Rhif Trwydded yr Arolwg Ordnans AC0000851951
©Crown Copyright and database right 2026. Ordnance Survey AC0000851951

Allwedd Cyfyngu / Restriction Key

 Dim Aros Unrhyw Bryd /
No Waiting At Any Time

 Dim Aros / Dim Llwytho
No Waiting / No Loading

 Deiliaid Trwydded Yn Unig
Permit Holders Only

 Aros Cyfyngedig
Limited Waiting

 Dim Aros Unrhyw Bryd /
Dim Llwytho Unrhyw Bryd
No Waiting At Any Time /
No Loading At Any Time

 Deiliaid Bathodyn Anabledd Yn Unig
Disabled Badge Holders Only

 Cyfyngiad Defnydd Ddeuol
Dual Use Restriction

 Cyfyngiad Amrywiol
Miscellaneous Restriction

 Dim Aros Unrhyw Bryd /
Dim Llwytho
No Waiting At Any Time /
No Loading

 Baeau Tacsï
Taxi Bays

 Ysgol Cadw Clir
School Keep Clear

 Cyfyngiad Parthol
Zonal Restriction

 Dim Aros
No Waiting

 Llwytho Yn Unig
Loading Only

 Clirffyrdd
Clearways


Arall / Other


 Ffin BCBC
BCBC Boundary

DYDDIAD
DATE
01/07/2026

GRADDFA
SCALE
1:1,250

RHIF Y MAP
MAP NUMBER
H69 Rev 1

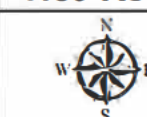

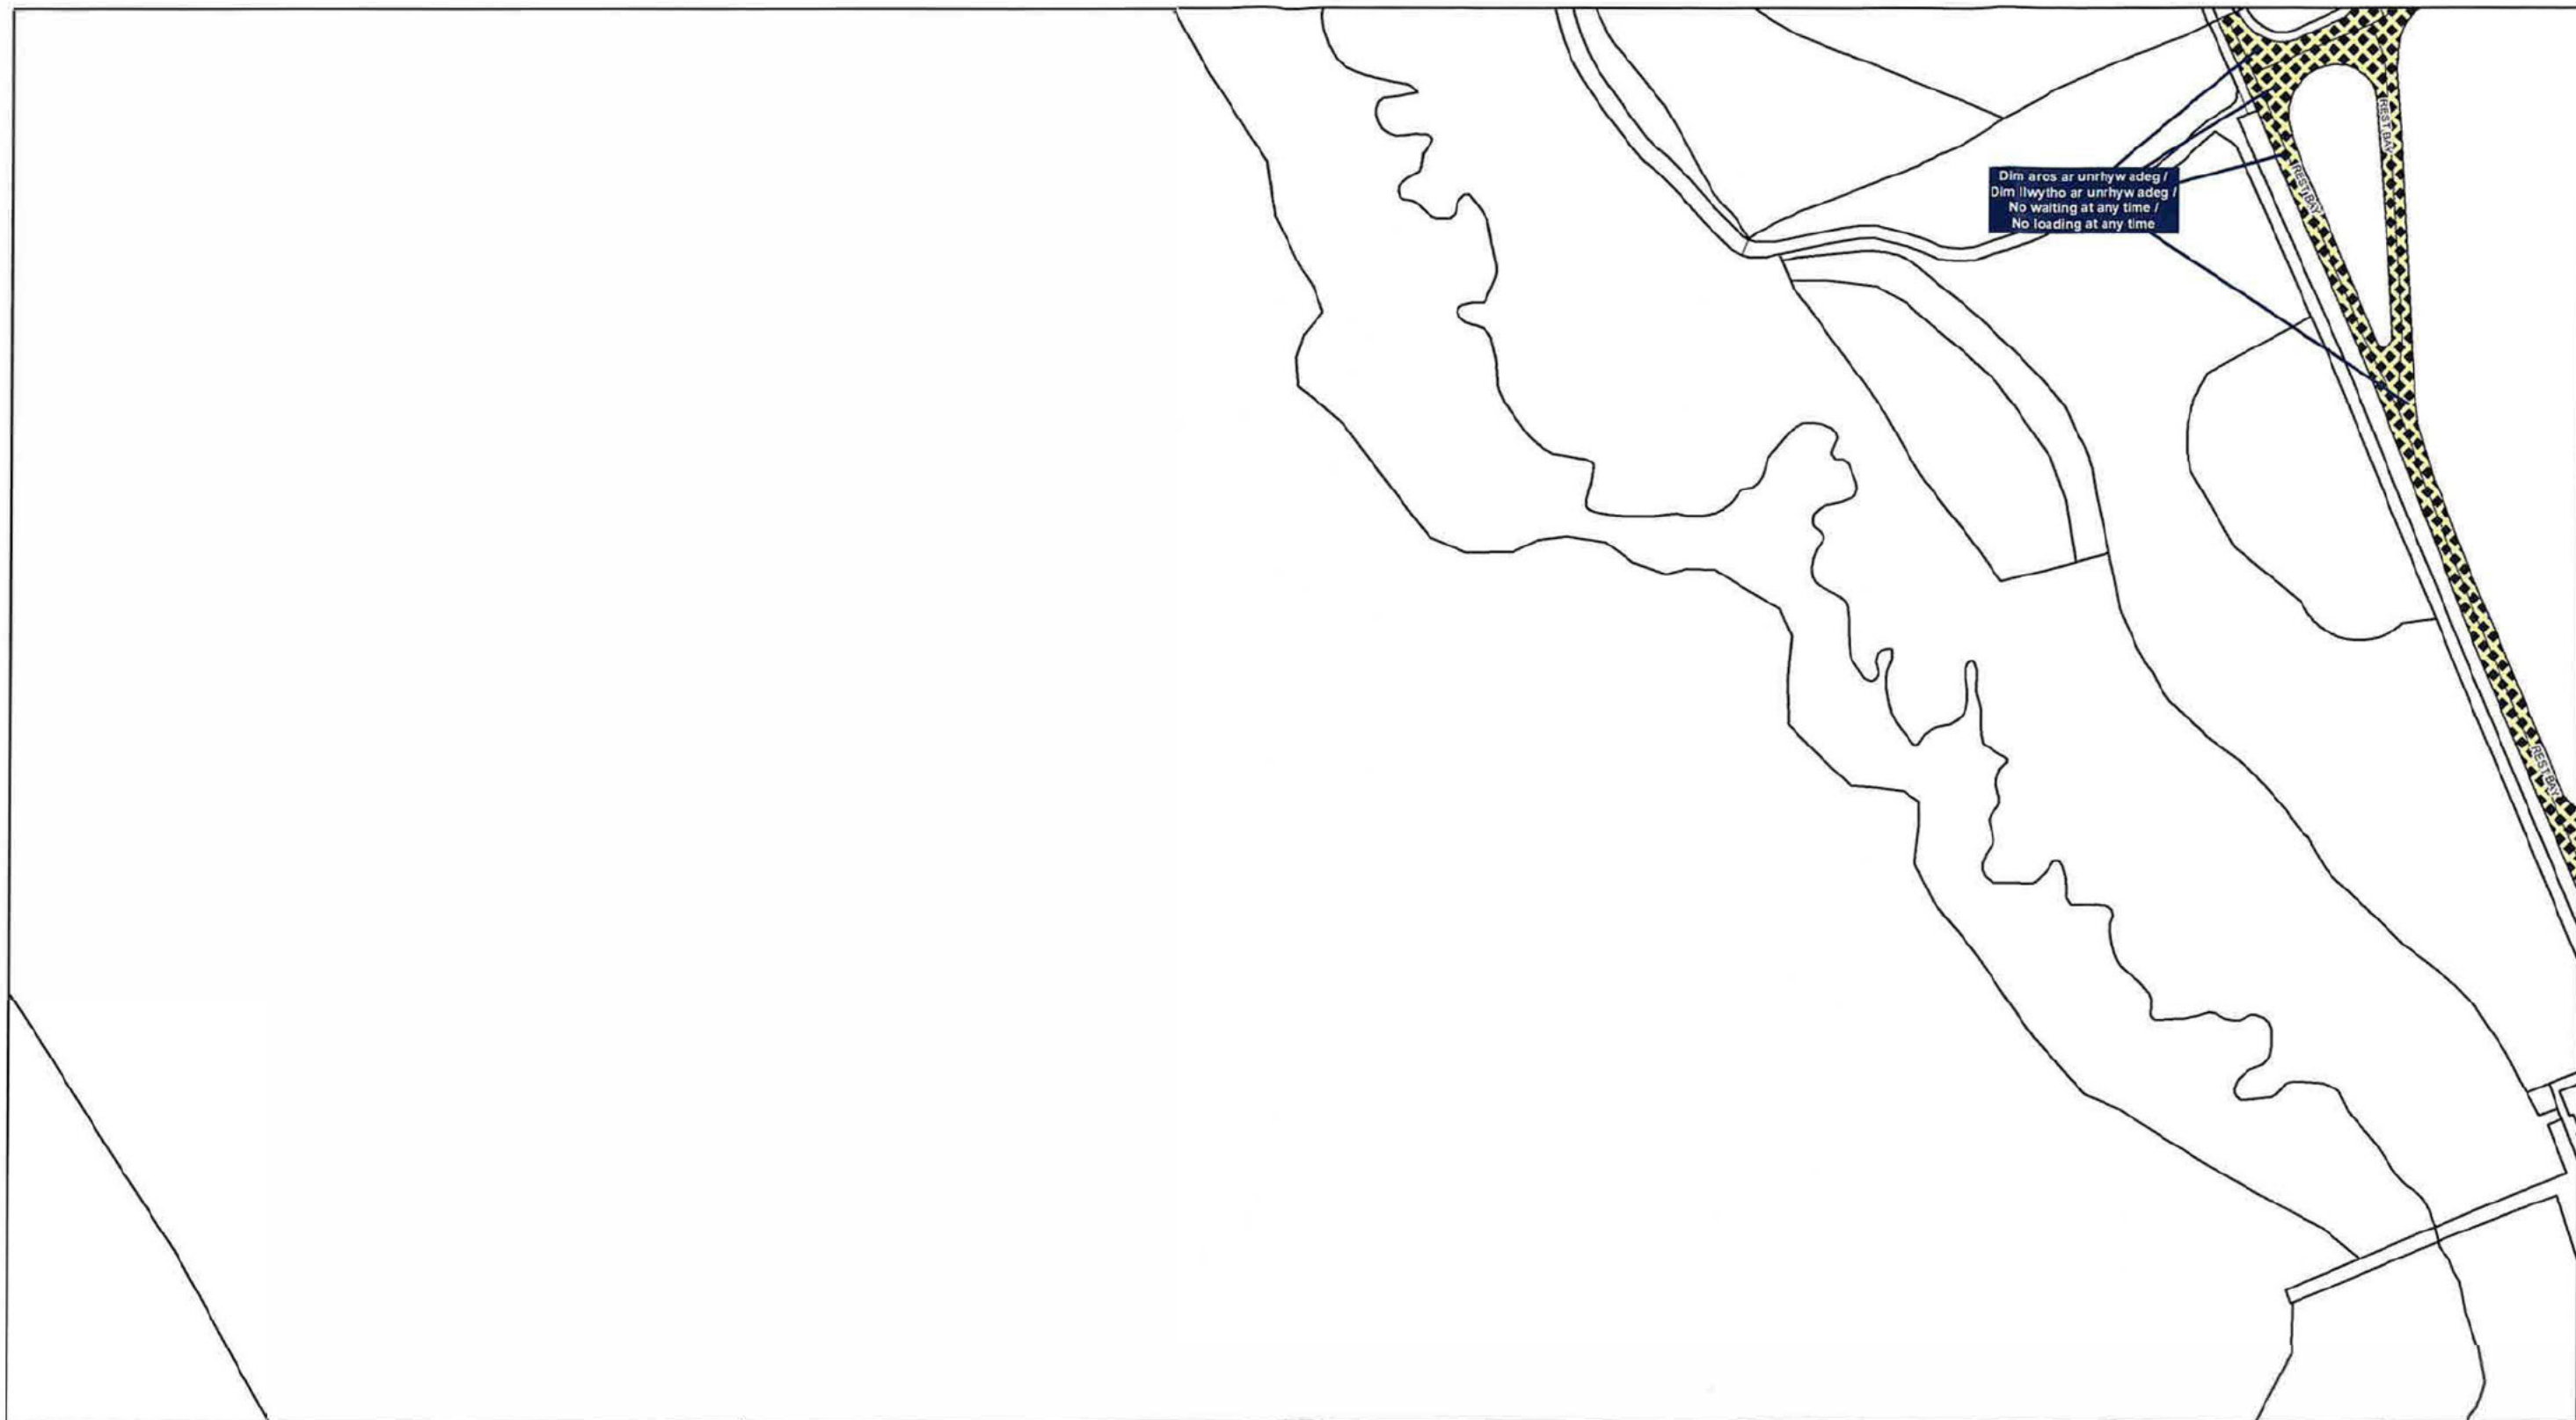

Cyngor Bwrdeistref Sirol



GORCHYMYN CYNGOR BWRDEISTREF SIROL
PEN-Y-BONT AR OGWR
(GWAHARDD A CHYFYNGU AR FANNAU
AROS A LLWYTHO A PHARCIO)
(CYDGRYNHOF) 2024
GORCHYMYN DIWYGIO RHIF 5 2026

BRIDGEND COUNTY BOROUGH COUNCIL
(PROHIBITION AND RESTRICTION
OF WAITING AND LOADING
AND PARKING PLACES)
(CONSOLIDATION) ORDER 2024
AMENDMENT ORDER No. 5 2026

©Hawlfraint a hawliau cronfa ddata'r Goron 2026. Rhif Trwydded yr Arolwg Ordnans AC0000851951
©Crown Copyright and database right 2026. Ordnance Survey AC0000851951

Allwedd Cyfyngu / Restriction Key

 Dim Aros Unrhyw Bryd
No Waiting At Any Time

 Dim Aros / Dim Llwytho
No Waiting / No Loading

 Deiliaid Trwydded Yn Unig
Permit Holders Only

 Aros Cyfyngedig
Limited Waiting

 Dim Aros Unrhyw Bryd /
Dim Llwytho Unrhyw Bryd
No Waiting At Any Time /
No Loading At Any Time

 Deiliaid Bathodyn Anabledd Yn Unig
Disabled Badge Holders Only

 Cyfyngiad Defnydd Ddeuol
Dual Use Restriction

 Cyfyngiad Amrywiol
Miscellaneous Restriction

 Dim Aros Unrhyw Bryd /
Dim Llwytho
No Waiting At Any Time /
No Loading

 Baeau Tacsî
Taxi Bays

 Ysgol Cadw Clir
School Keep Clear

 Cyfyngiad Parthol
Zonal Restriction

 Dim Aros
No Waiting

 Llwytho Yn Unig
Loading Only

 Clirffyrdd
Clearways


Arall / Other

 Ffin BCBC
BCBC Boundary

DYDDIAD
DATE
01/07/2026

GRADDFA
SCALE
1:1,250

RHIF Y MAP
MAP NUMBER
H70 Rev 1

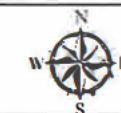



Cyngor Bwrdeistref Sirol



GORCHYMYN CYNGOR BWRDEISTREF SIROL
PEN-Y-BONT AR OGWR
(GWAHARDD A CHYFYNGU AR FANNAU
AROS A LLWYTHO A PHARCIO)
(CYDGRYNHOI) 2024
GORCHYMYN DIWYGIO RHIF 5 2026

BRIDGEND COUNTY BOROUGH COUNCIL
(PROHIBITION AND RESTRICTION
OF WAITING AND LOADING
AND PARKING PLACES)
(CONSOLIDATION) ORDER 2024
AMENDMENT ORDER No. 5 2026

©Hawlfraint a hawliau cronfa ddata'r Goron 2026. Rhif Trwydded yr Arolwg Ordnans AC0000851951
©Crown Copyright and database right 2026. Ordnance Survey AC0000851951

Allwedd Cyfyngu / Restriction Key

Dim Aros Unrhyw Bryd / No Waiting At Any Time

Dim Aros / Dim Llwytho / No Waiting / No Loading

Deiliaid Trwydded Yn Unig / Permit Holders Only

Aros Cyfyngedig / Limited Waiting

Dim Aros Unrhyw Bryd / Dim Llwytho Unrhyw Bryd / No Waiting At Any Time / No Loading At Any Time

Deiliaid Bathodyn Anabledd Yn Unig / Disabled Badge Holders Only

Cyfyngiad Defnydd Ddeuol / Dual Use Restriction

Cyfyngiad Amrywiol / Miscellaneous Restriction

Dim Aros Unrhyw Bryd / Dim Llwytho / No Waiting At Any Time / No Loading

Baeau Tacsï / Taxi Bays

Ysgol Cadw Clir / School Keep Clear

Cyfyngiad Parthol / Zonal Restriction

Dim Aros / No Waiting

Llwytho Yn Unig / Loading Only

Clirffyrdd / Clearways


Arall / Other


Ffin BCBC / BCBC Boundary

DYDDIAD
DATE
01/07/2026

GRADDFA
SCALE
1:1,250

RHIF Y MAP
MAP NUMBER
170 Rev 1

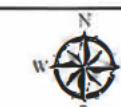

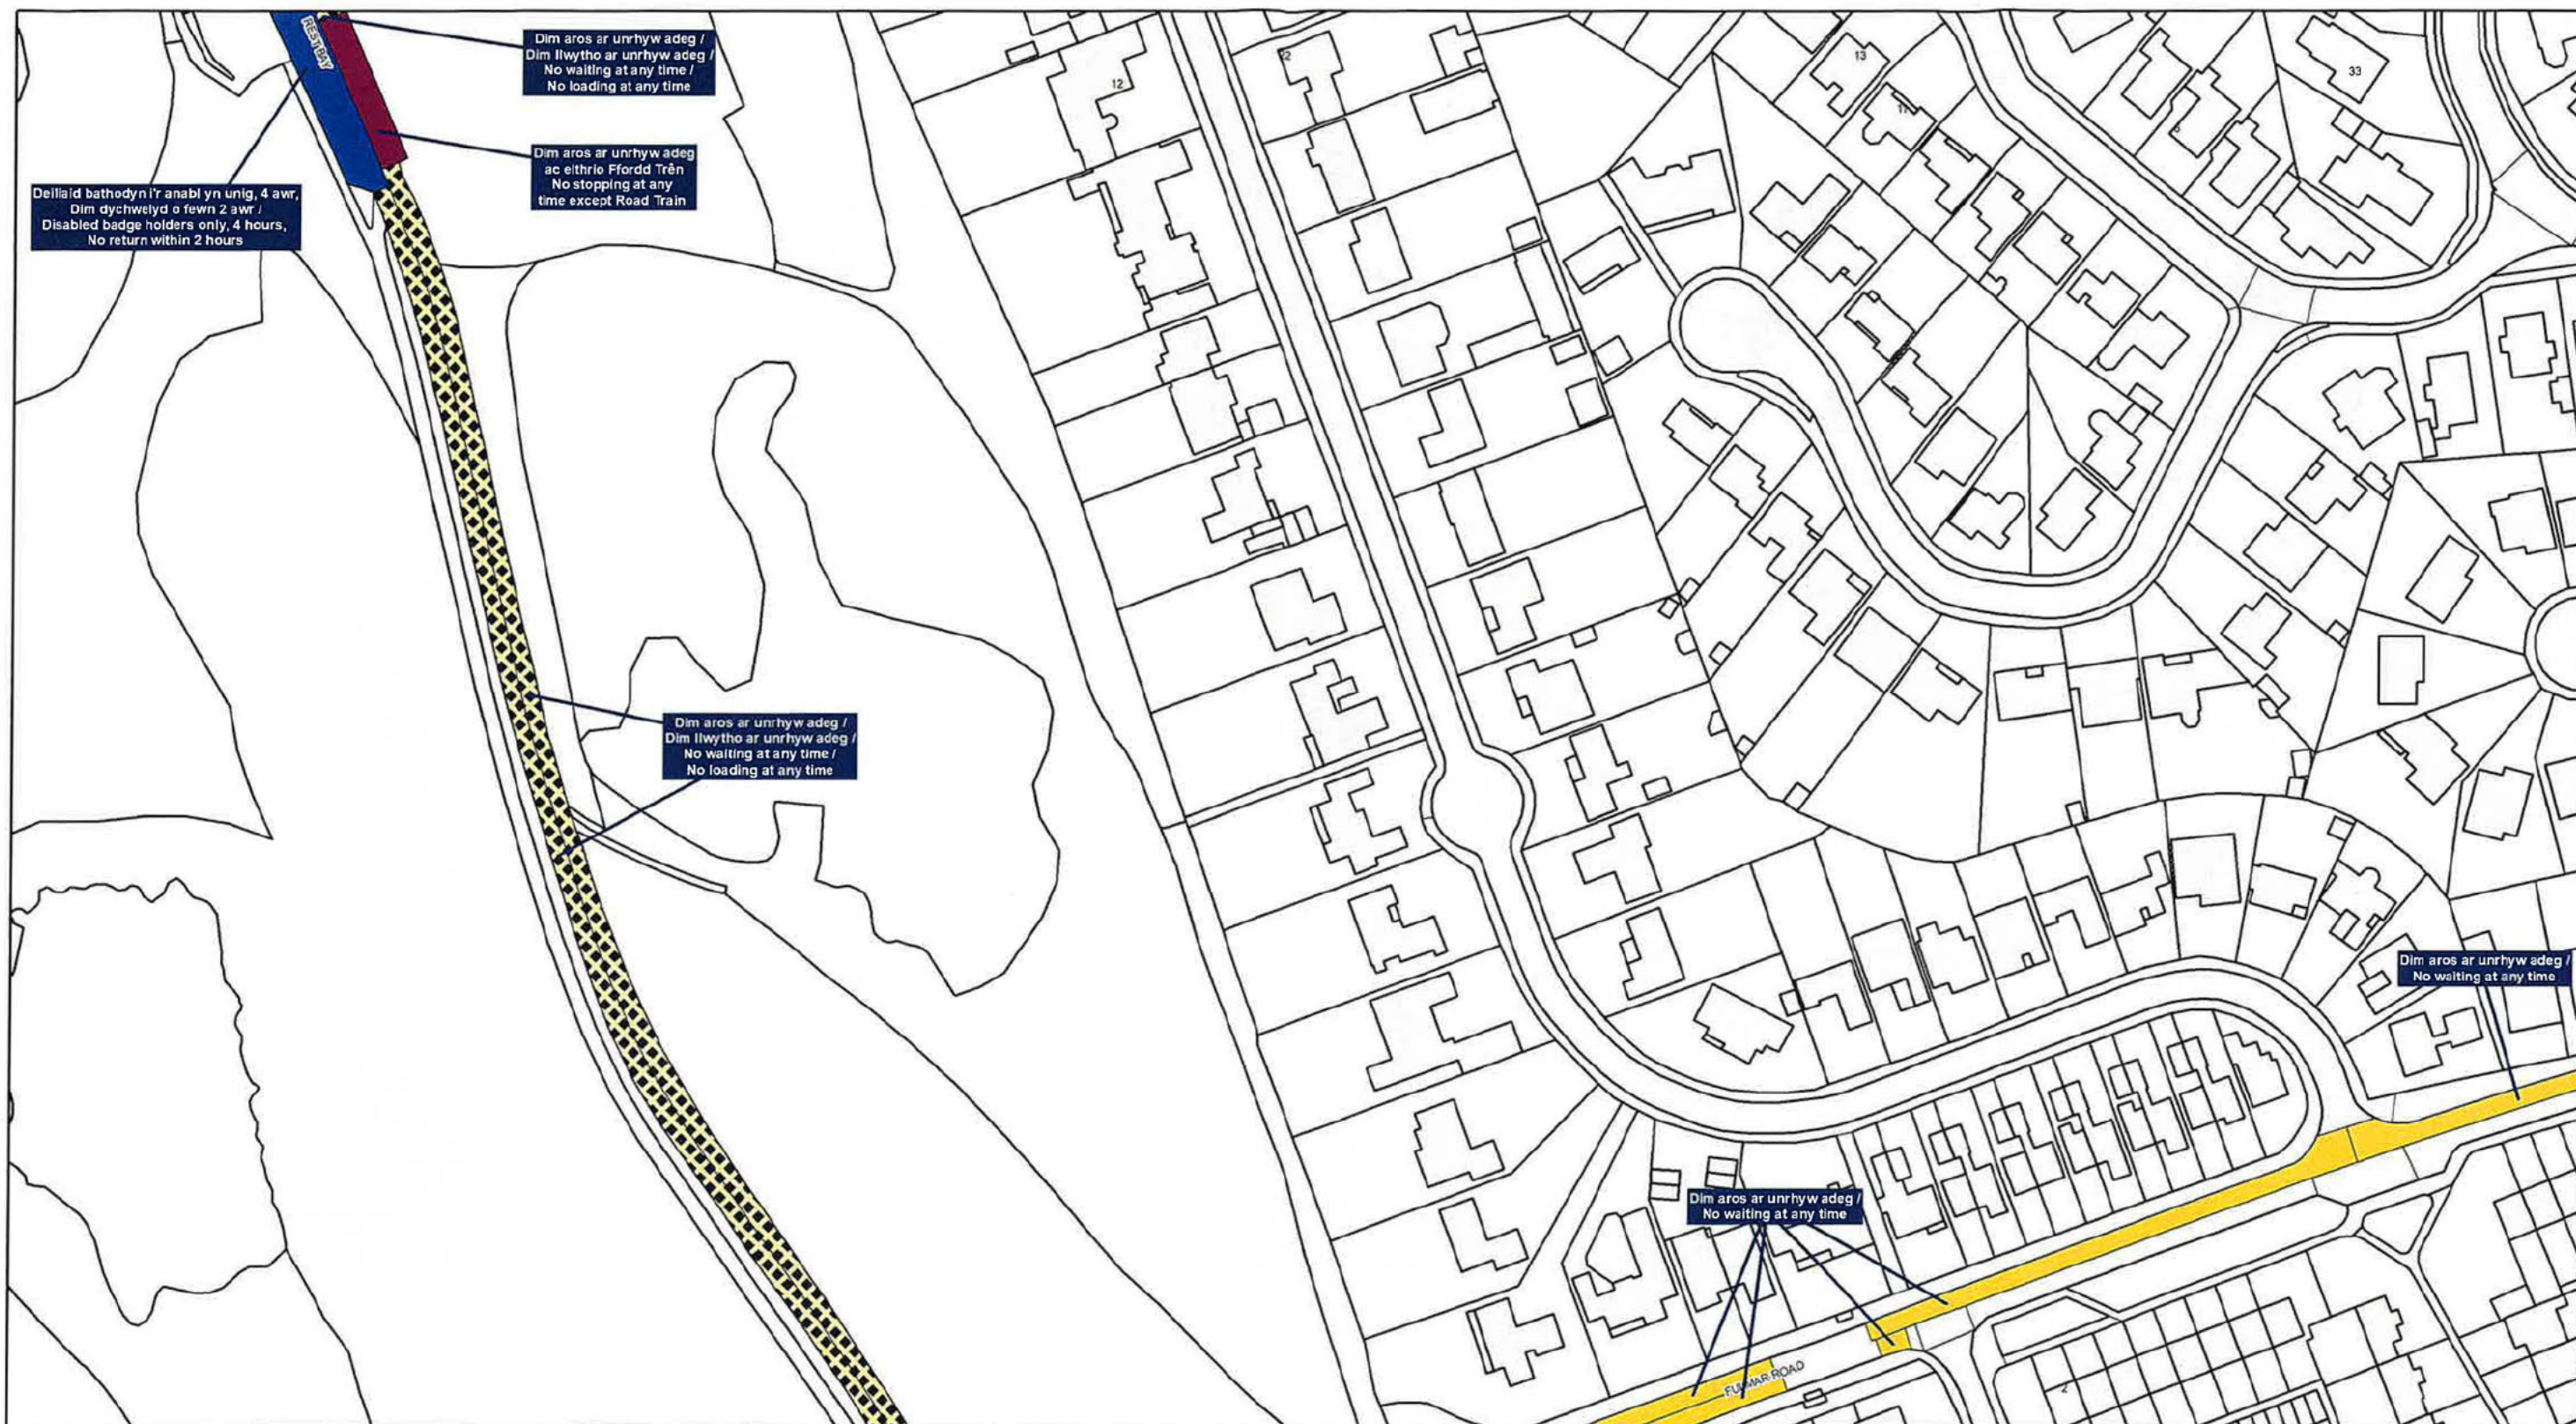

Cyngor Bwrdeistref Sirol



GORCHYMYN CYNGOR BWRDEISTREF SIROL
PEN-Y-BONTAR OGWR
(GWAHARDD A CHYFYNGU AR FANNAU
AROS A LLWYTHO A PHARCIO)
(CYDGRYNHOI) 2024
GORCHYMYN DIWYGIO RHIF 5 2026

BRIDGEND COUNTY BOROUGH COUNCIL
(PROHIBITION AND RESTRICTION
OF WAITING AND LOADING
AND PARKING PLACES)
(CONSOLIDATION) ORDER 2024
AMENDMENT ORDER No. 5 2026

Allwedd Cyfyngu / Restriction Key

Dim Aros Unrhyw Bryd /
No Waiting At Any Time

Dim Aros / Dim Llwytho
No Waiting / No Loading

Deiliaid Trwydded Yn Unig
Permit Holders Only

Aros Cyfyngedig
Limited Waiting

Dim Aros Unrhyw Bryd /
Dim Llwytho Unrhyw Bryd
No Waiting At Any Time /
No Loading At Any Time

Deiliaid Bathodyn Anabledd Yn Unig
Disabled Badge Holders Only

Cyfyngiad Defnydd Ddeuol
Dual Use Restriction

Cyfyngiad Amrywiol
Miscellaneous Restriction

Dim Aros Unrhyw Bryd /
Dim Llwytho
No Waiting At Any Time /
No Loading

Baeau Tacsï
Taxi Bays

Ysgol Cadw Clir
School Keep Clear

Cyfyngiad Parthol
Zonal Restriction

Dim Aros
No Waiting

Llwytho Yn Unig
Loading Only

Clirffyrdd
Clearways

Arall / Other


Ffin BCBC
BCBC Boundary

DYDDIAD
DATE
01/07/2026

GRADDFA
SCALE
1:1,250

RHIF Y MAP
MAP NUMBER
171 Rev 1



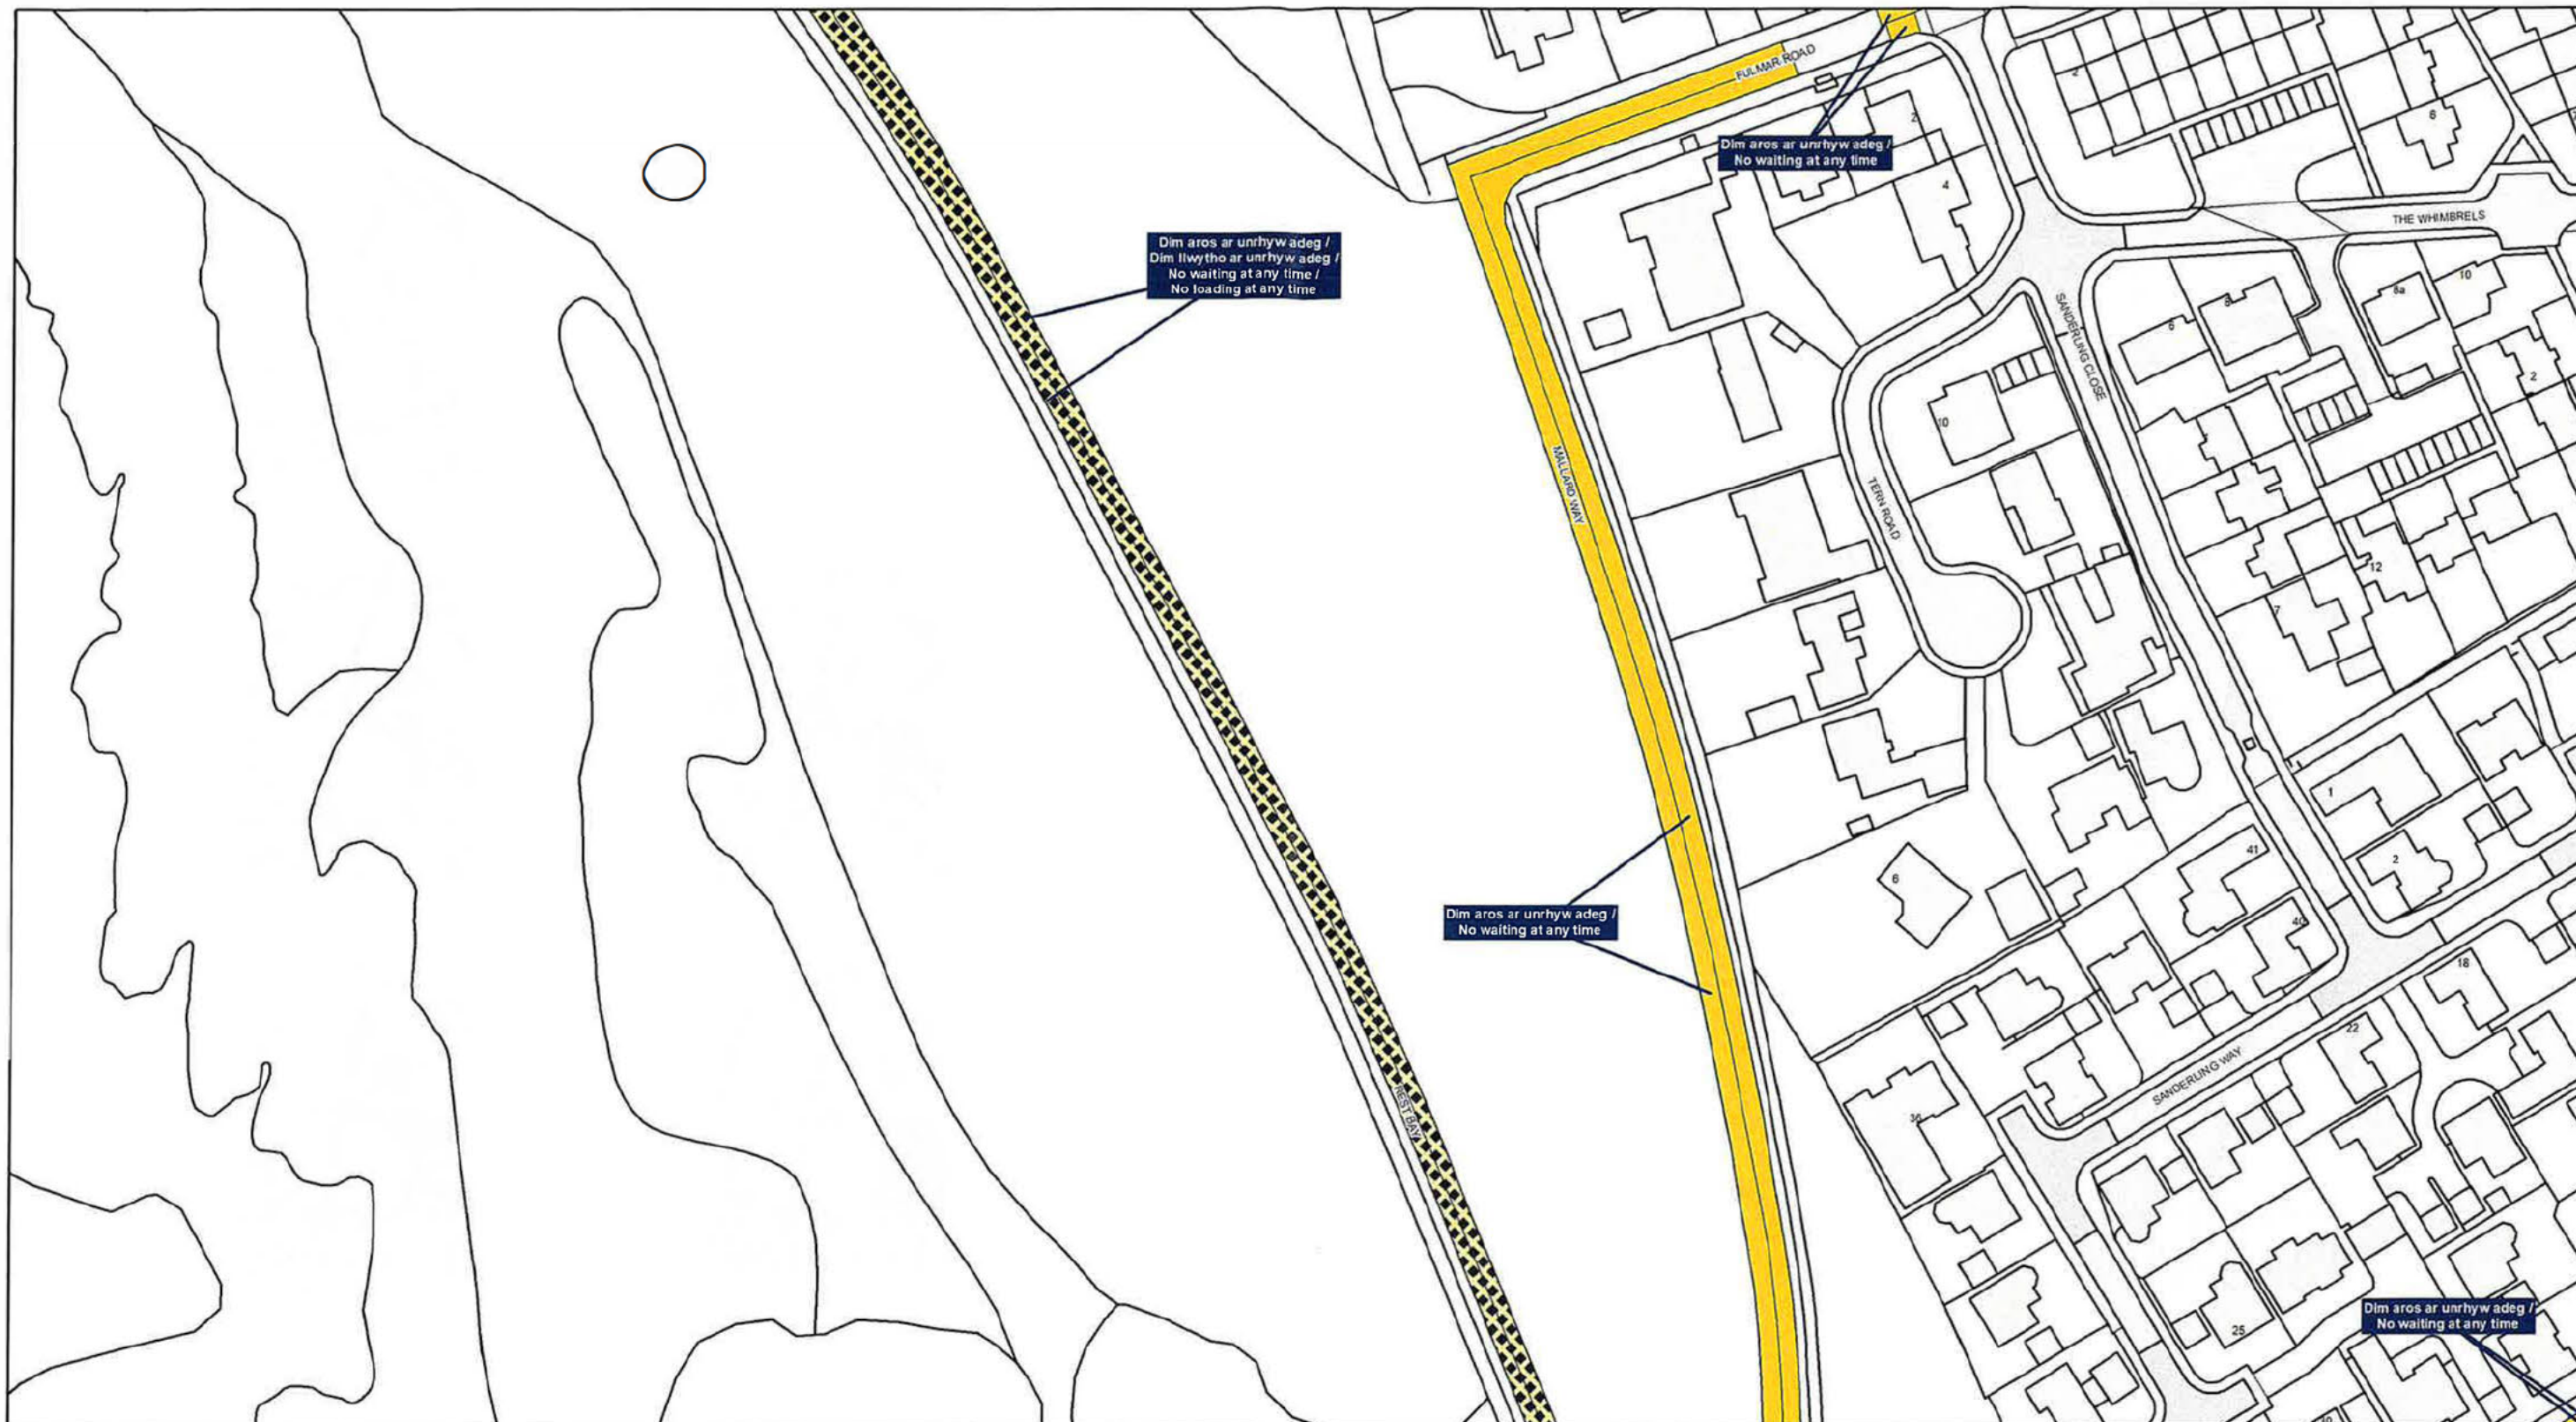

Cyngor Bwrdeistref Sirol



GORCHYMYN CYNGOR BURDEISTREF SIROL
PEN-Y-BONT AR OGWR
(GWAHARDD A CHYFYNGU AR FANNAU
AROS A LLWYTHO A PHARCIO)
(CYDGRYNHOI) 2024
GORCHYMYN DIWYGIO RHIF 5 2026

BRIDGEND COUNTY BOROUGH COUNCIL
(PROHIBITION AND RESTRICTION
OF WAITING AND LOADING
AND PARKING PLACES)
(CONSOLIDATION) ORDER 2024
AMENDMENT ORDER No. 5 2026

Allwedd Cyfyngu / Restriction Key

Dim Aros Unrhyw Bryd /
No Waiting At Any Time

Dim Aros / Dim Llwytho
No Waiting / No Loading

Deiliaid Trwydded Yn Unig
Permit Holders Only

Aros Cyfyngedig
Limited Waiting

Dim Aros Unrhyw Bryd /
Dim Llwytho Unrhyw Bryd
No Waiting At Any Time /
No Loading At Any Time

Deiliaid Bathodyn Anabledd Yn Unig
Disabled Badge Holders Only

Cyfyngiad Defnydd Ddeuol
Dual Use Restriction

Cyfyngiad Amrywiol
Miscellaneous Restriction

Dim Aros Unrhyw Bryd /
Dim Llwytho
No Waiting At Any Time /
No Loading

Baeau Tacsï
Taxi Bays

Ysgol Cadw Clir
School Keep Clear

Cyfyngiad Parthol
Zonal Restriction

Dim Aros
No Waiting

Llwytho Yn Unig
Loading Only

Clirffyrdd
Clearways


Arall / Other


Ffin BCBC
BCBC Boundary

DYDDIAD
DATE
01/07/2026

GRADDFA
SCALE
1:1,250

RHIF Y MAP
MAP NUMBER
172 Rev 1

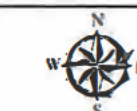

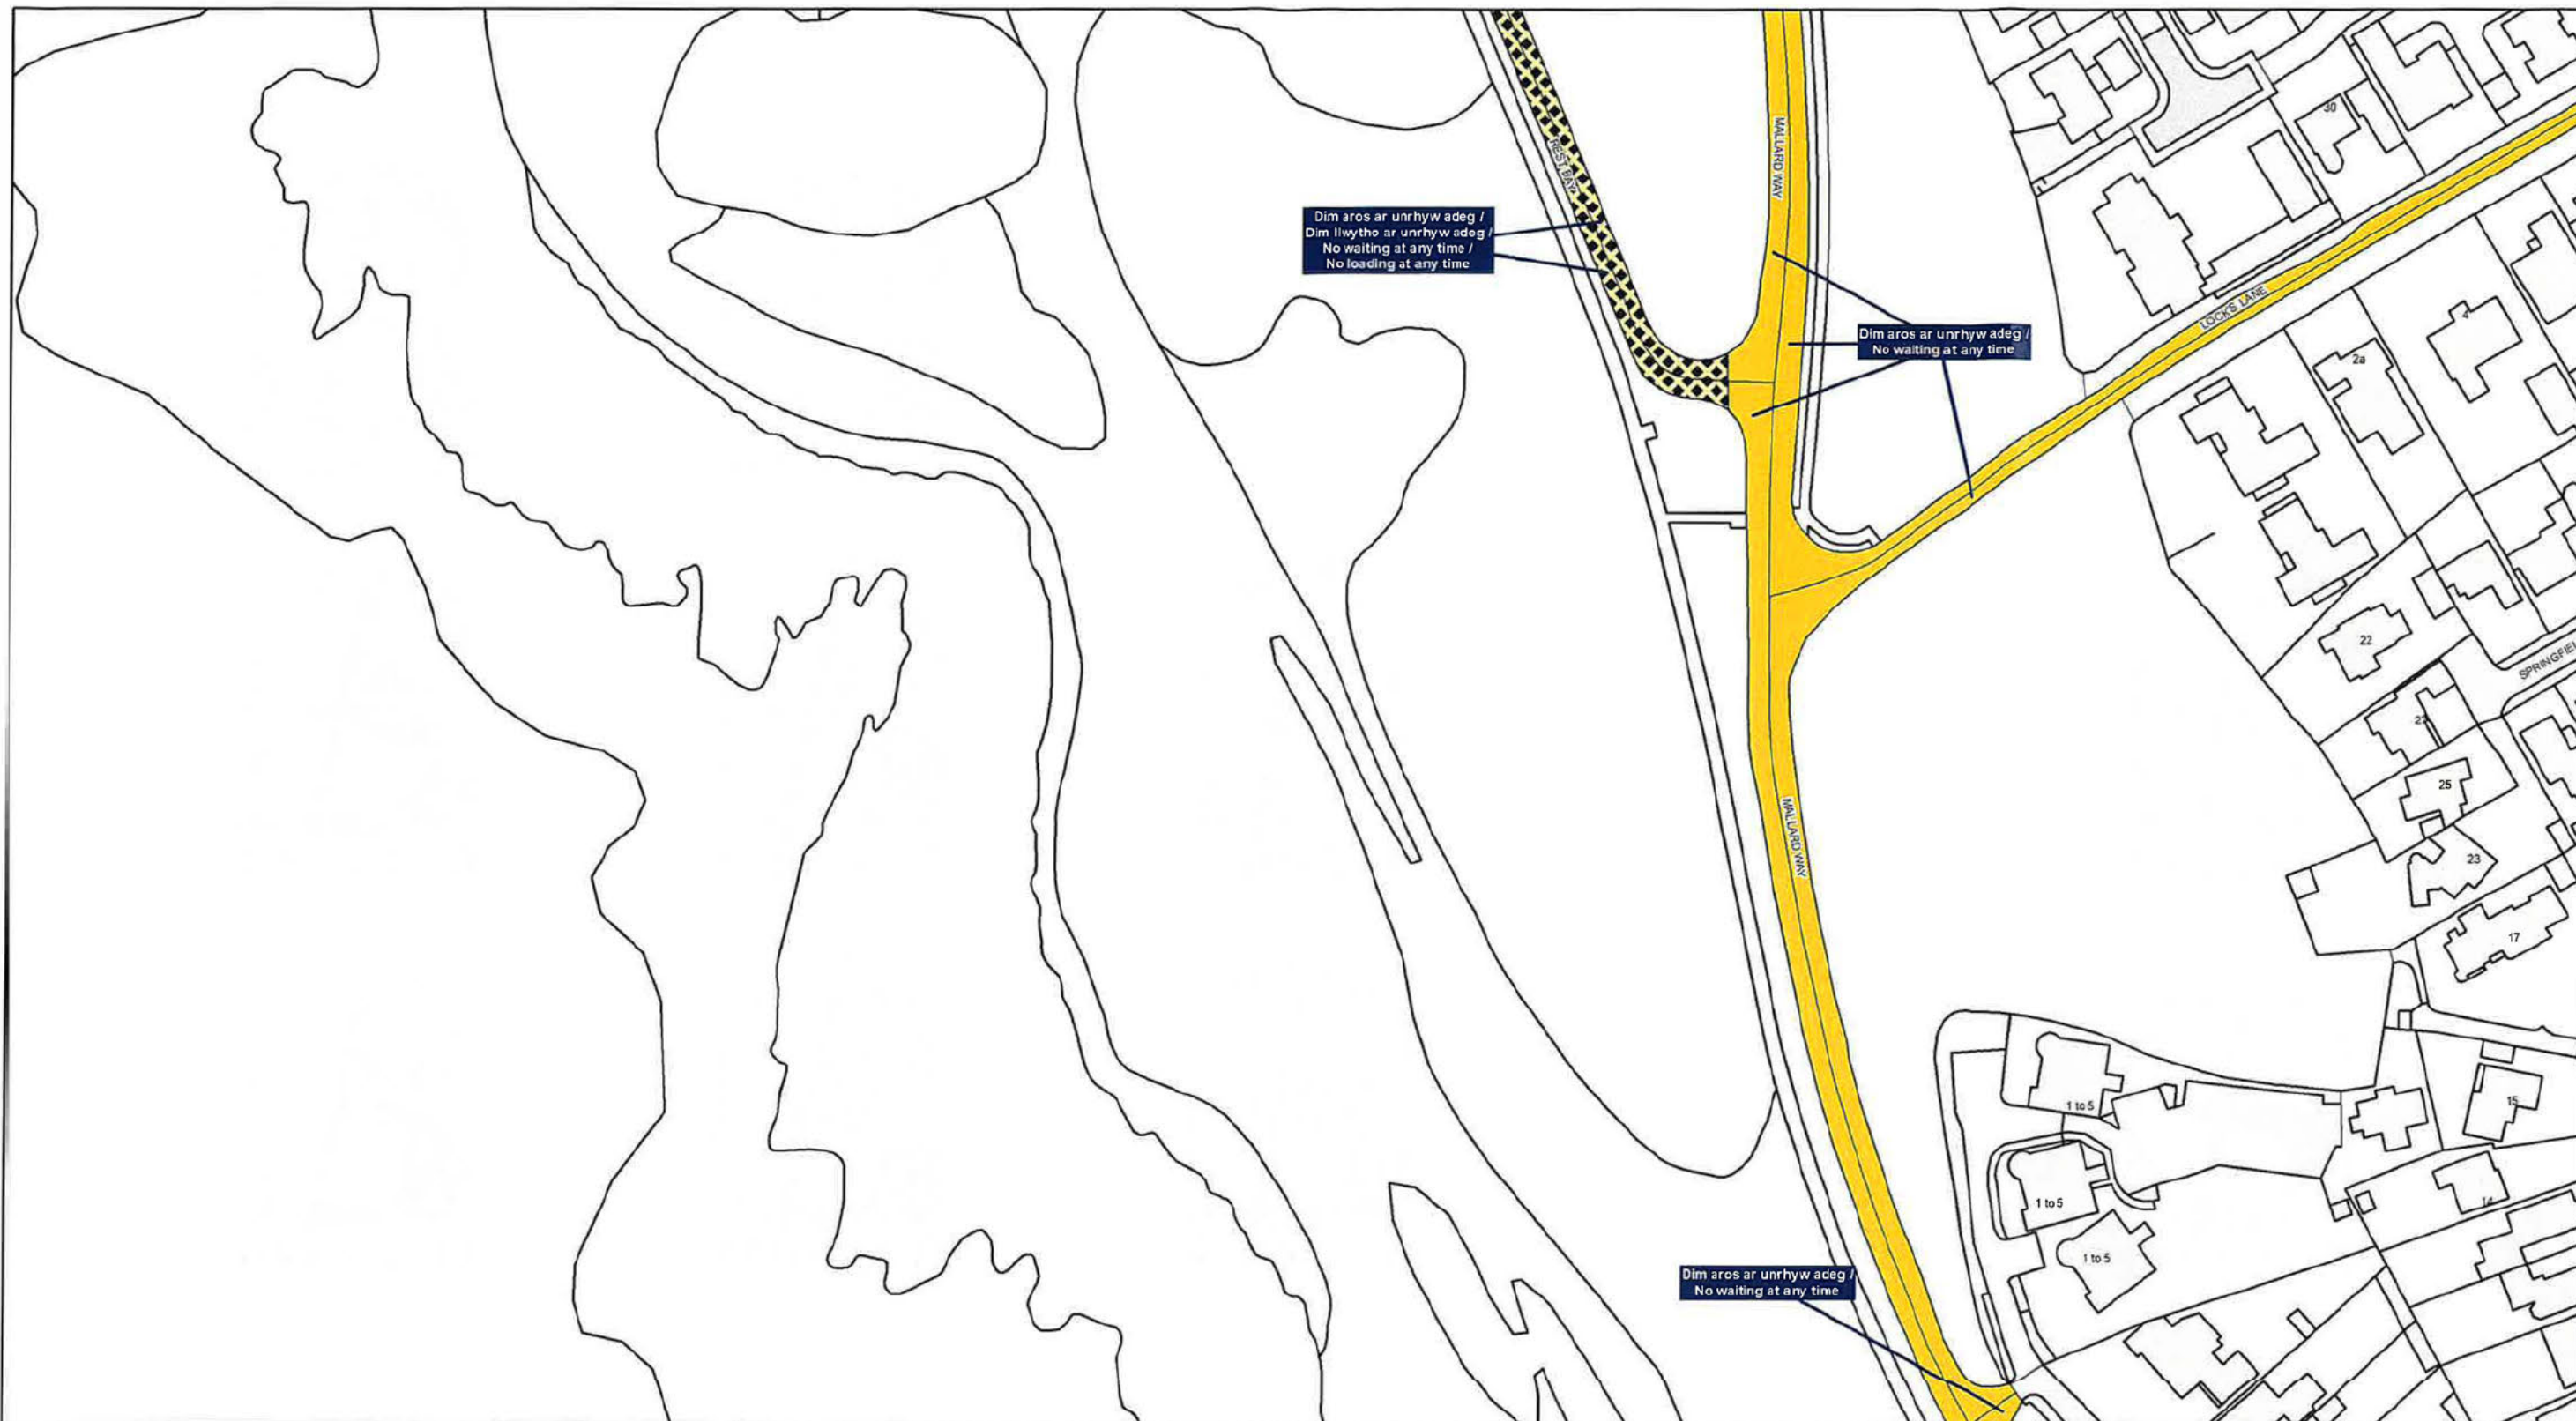

Cyngor Bwrdeistref Sirol



GORCHYMYN CYNGOR BWRDEISTREF SIROL
PEN-Y-BONT AR OGWR
(GWAHARDD A CHYFYNGU A'R FANNAU
AROS A LLWYTHO A PHARCIO)
(CYDGRYNHOF) 2024
GORCHYMYN DIWYGIO RHIF 5 2026

BRIDGEND COUNTY BOROUGH COUNCIL
(PROHIBITION AND RESTRICTION
OF WAITING AND LOADING
AND PARKING PLACES)
(CONSOLIDATION) ORDER 2024
AMENDMENT ORDER No. 5 2026

©Hawlfraint a hawliau cronfa ddata'r Goron 2026. Rhif Trwydded yr Arolwg Ordnans AC0000851951
©Crown Copyright and database right 2026. Ordnance Survey AC0000851951

Allwedd Cyfyngu / Restriction Key

 Dim Aros Unrhyw Bryd
No Waiting At Any Time

 Dim Aros / Dim Llwytho
No Waiting / No Loading

 Deiliaid Trwydded Yn Unig
Permit Holders Only

 Aros Cyfyngedig
Limited Waiting

 Dim Aros Unrhyw Bryd /
Dim Llwytho Unrhyw Bryd
No Waiting At Any Time /
No Loading At Any Time

 Deiliaid Bathodyn Anabledd Yn Unig
Disabled Badge Holders Only

 Cyfyngiad Defnydd Ddeuol
Dual Use Restriction

 Cyfyngiad Amrywiol
Miscellaneous Restriction

 Dim Aros Unrhyw Bryd /
Dim Llwytho
No Waiting At Any Time /
No Loading

 Baeau Tacsï
Taxi Bays

 Ysgol Cadw Clir
School Keep Clear

 Cyfyngiad Parthol
Zonal Restriction

 Dim Aros
No Waiting

 Llwytho Yn Unig
Loading Only

 Clirffyrdd
Clearways

Arall / Other

 Ffin BCBC
BCBC Boundary

DYDDIAD
DATE
01/07/2026

GRADDFA
SCALE
1:1,250

RHIF Y MAP
MAP NUMBER
173 Rev 1

