

GORCHYMYN (GWAHARDD A CHYFYNGU AR LEOEDD AROS A LLWYTHO A PHARCIO) (CYDGRYNHOI) CYNGOR BWRDEISTREF SIROL PEN-Y-BONT AR OGWR (DIWYGIAD RHIF ---) 202-

Mae Cyngor Bwrdeistref Sirol Pen-y-bont ar Ogwr (y cyfeirir ato o hyn ymlaen fel “y Cyngor”) drwy hyn yn gwneud y Gorchymyn a ganlyn drwy arfer ei bwerau o dan Adrannau (1), 2(1) i (2), 4,124(1) a Rhan IV o Atodlen 9 o Ddeddf Rheoleiddio Traffig Ffyrdd 1984 (Deddf 1984) fel y'i diwygiwyd, Deddf Rheoli Traffig 2004 a phob pŵer galluogi arall, ac ar ôl ymgynghori â Phrif Swyddog yr Heddlu ac yn unol â Rhan III o Atodlen 9 i Ddeddf 1984:-

1. Mae GORCHYMYN (GWAHARDD A CHYFYNGU AR LEOEDD AROS A LLWYTHO A PHARCIO) (CYDGRYNHOI) CYNGOR BWRDEISTREF SIROL PEN-Y-BONT AR OGWR 2024, fel y'i diwygiwyd, (“y Gorchymyn Cydgrynhoi”), drwy hyn yn cael ei ddiwygio ymhellach fel a ganlyn:-
 - 1.1. Mewnosod y Cynllun Gorchymyn a bennir yng Ngholofn 1 o'r Atodlen i'r Gorchymyn hwn.
 - 1.2. Mae'r Cynllun Gorchymyn a bennir yng Ngholofn 1 o'r Atodlen i'r Gorchymyn hwn wedi'i ymgorffori yn “y Cynlluniau” fel y'i diffinnir yn y Gorchymyn Cydgrynhoi ac a gynhwysir yn Atodlen 1 o'r Gorchymyn Cydgrynhoi.
 - 1.3. Mae Atodlen 2 o'r Gorchymyn Cydgrynhoi wedi ei diwygio fel a ganlyn:-
 - (i) drwy ychwanegu'r geiriad ‘**AG59**’ mewn blwch newydd ar ddiwedd tabl y Mynegai o Gynlluniau Teitl ac o'r dyddiad y bydd y Gorchymyn hwn yn dod i rym, darllenir a dehonglir Atodlen 2 o'r Gorchymyn Cydgrynhoi yn unol â hynny.
2. I'r graddau y mae unrhyw ddarpariaeth o'r Gorchymyn hwn yn gwrthdaro â darpariaeth a gynhwysir mewn Gorchymyn a wneir neu sy'n cael effaith fel pe bai'n cael ei wneud o dan y Ddeddf ac sy'n bodoli ar yr adeg pan ddaw'r Gorchymyn hwn i rym ac sy'n gosod cyfyngiad ar gerbydau ar ddarnau o ffyrdd ac ochrau darnau o ffyrdd a amlinellir ar y Cynlluniau Gorchymyn a bennir yn Atodlen y Gorchymyn hwn.
3. Bydd y cyfyngiadau, y gwaharddiadau a'r gofynion a osodir gan y Gorchymyn hwn yn ychwanegol at unrhyw gyfyngiad neu ofynion a osodir gan unrhyw reoliadau neu Orchymyn a wneir neu sy'n cael effaith fel pe bai'n cael eu gwneud o dan y Ddeddf neu drwy unrhyw ddeddfiad arall.
4. Bydd unrhyw gyfeiriad yn y Gorchymyn hwn at unrhyw ddeddfiad yn cael ei ddehongli fel cyfeiriad at y deddfiad hwnnw fel y cafodd ei ddiwygio, ei gymhwyso, ei gydgrynhoi, a'i ailddeddfu fel neu gan un sy'n cael effaith yn rhinwedd unrhyw ddeddfiad dilynol.

5. Bydd Deddf Dehongli 1978 yn berthnasol i ddehongli'r Gorchymyn hwn fel y mae'n berthnasol i ddehongli Deddf Seneddol.
6. Daw'r Gorchymyn hwn i rym ar 00/00/202- a gellir ei nodi fel
**GORCHYMYN (GWAHARDD A CHYFYNGU AR LEOEDD AROS A
LLWYTHO A PHARCIO) (CYDGRYNHOI) CYNGOR BWRDEISTREF
SIROL PEN-Y-BONT AR OGWR (DIWYGIAD RHIF ---) 202-**

Dyddiedig y diwrnod o 202-

Rhoddwyd **SÊL GYFFREDIN**)
CYNGOR BWRDEISTREF)
SIROL PEN-Y-BONT AR OGWR)
ar y ddogfen hon ym mhresenoldeb:-)

Llofnodwr Awdurdodedig

ATODLEN


Colofn Un
Atodlen Map

Dyddiad

1. AG59 [**]

** y dyddiad a nodwyd pan wnaed y gorchymyn

DRAFT/DRAFT

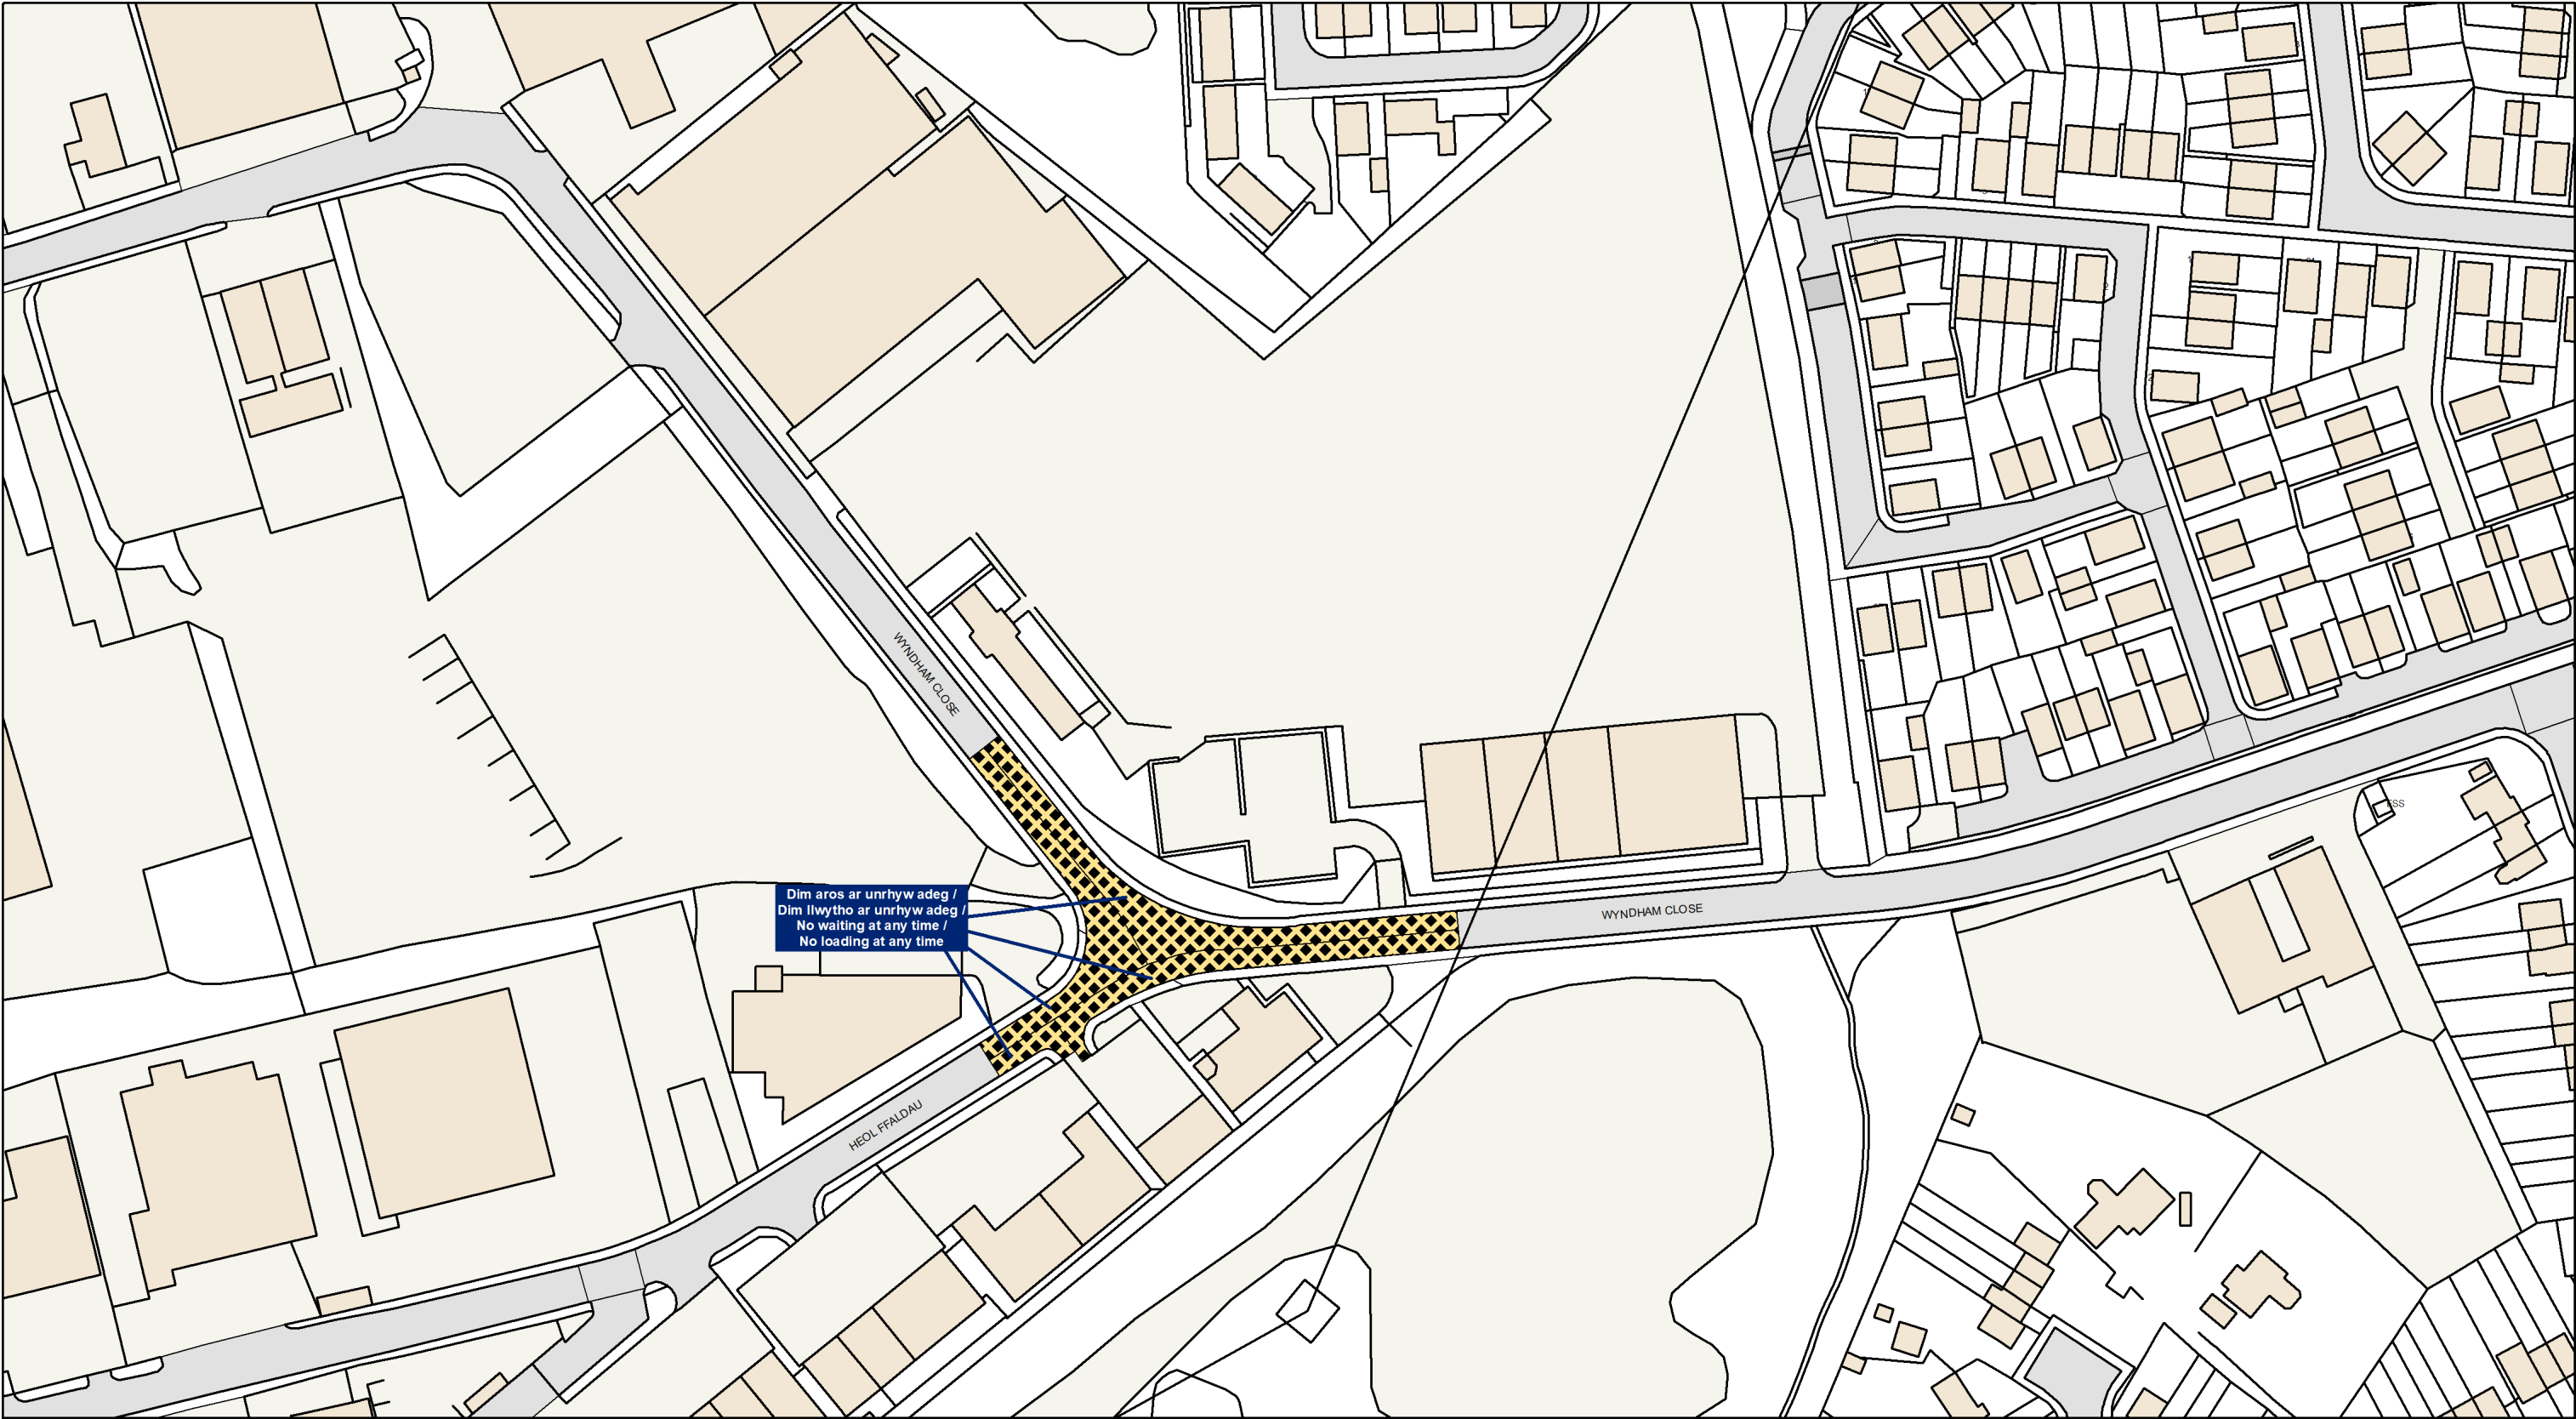



Cyngor Bwrdeistref Sirol
Bridgend
County Borough Council

©Hawlfraint a hawliau cronfa ddata'r Goron 2025. Rhif Trwydded yr Arolwg Ordnans AC0000851951
©Crown Copyright and database right 2025. Ordnance Survey AC0000851951

Allwedd Cyfyngu / Restriction Key

 Dim Aros Unrhyw Bryd No Waiting At Any Time	 Dim Aros Unrhyw Bryd / Dim Llwytho Unrhyw Bryd No Waiting At Any Time / No Loading At Any Time	 Dim Aros Unrhyw Bryd / Dim Llwytho No Waiting At Any Time / No Loading	 Dim Aros No Waiting
 Dim Aros / Dim Llwytho No Waiting / No Loading	 Deiliaid Bathodyn Anabledd Yn Unig Disabled Badge Holders Only	 Baeau Tacsï Taxi Bays	 Llwytho Yn Unig Loading Only
 Deiliaid Trwydded Yn Unig Permit Holders Only	 Cyfyngiad Defnydd Ddeuol Dual Use Restriction	 Ysgol Cadw Clir School Keep Clear	 Clirffyrdd Clearways
 Aros Cyfyngedig Limited Waiting	 Cyfyngiad Amrywiol Miscellaneous Restriction	 Cyfyngiad Parthol Zonal Restriction	 Ffin BCBC BCBC Boundary

DYDDIAD
DATE
TBC

GRADDFA
SCALE
1:1,250

RHIF Y MAP
MAP NUMBER
AG59



This document is available in English / Mae'r ddogfen hon ar gael yn Saesneg

TRA001-1678 O